


Согласовано

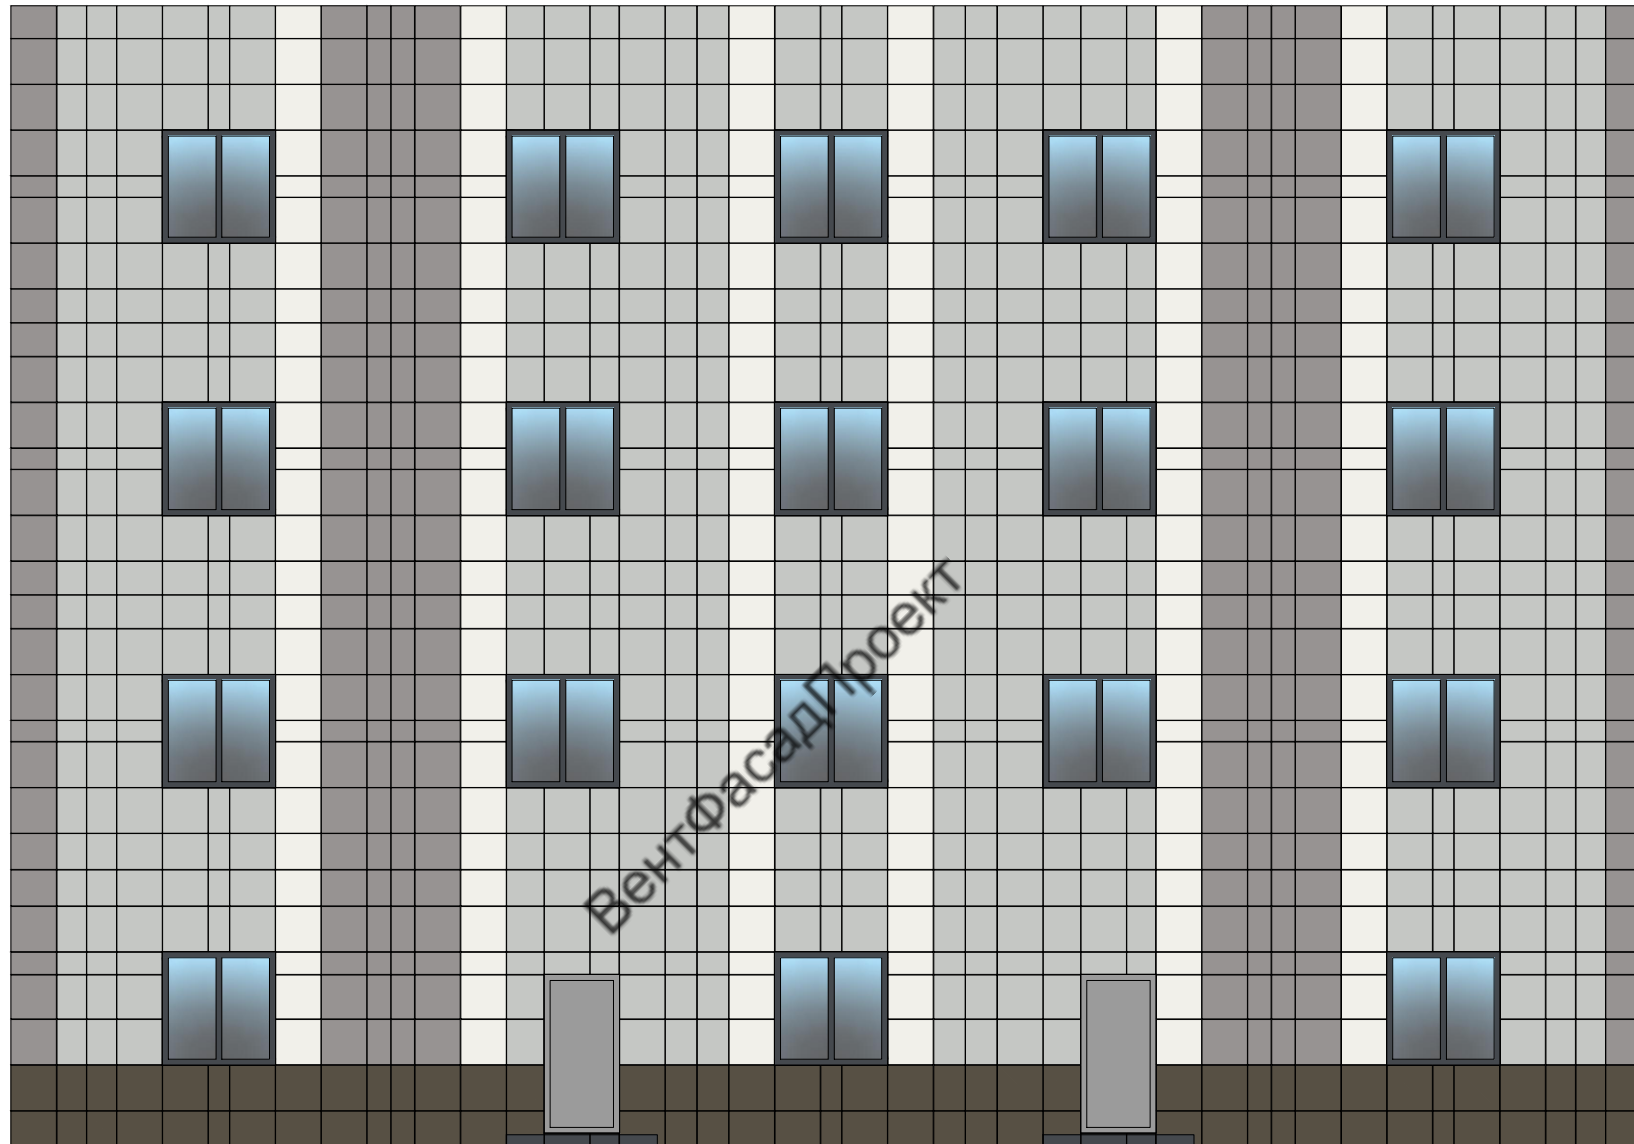



Взам. инв. №

Подп. и дата

Инв. № подл.



Условные обозначения

-  Керамогранит Кегата Marazzi Беж светлый (Light beige)
-  Керамогранит Кегата Marazzi Серый светлый (Light grey)
-  Керамогранит Кегата Marazzi Антрацит (Anthracite)
-  Керамогранит Кегата Marazzi Коричневый (Brown)

Изм.	Кол. уч.	Лист	№ док.	Подп.	Дата	06-07-2021-НВФ			
						Облицовка керамогранитом, устройство НВФ по адресу: Ленинградская обл., г. Шлиссельбург			
Разработал						Навесной вентилируемый фасад с воздушным зазором	Стадия	Лист	Листов
Проверил								3	
						Цветовое решение фасада по оси А			