


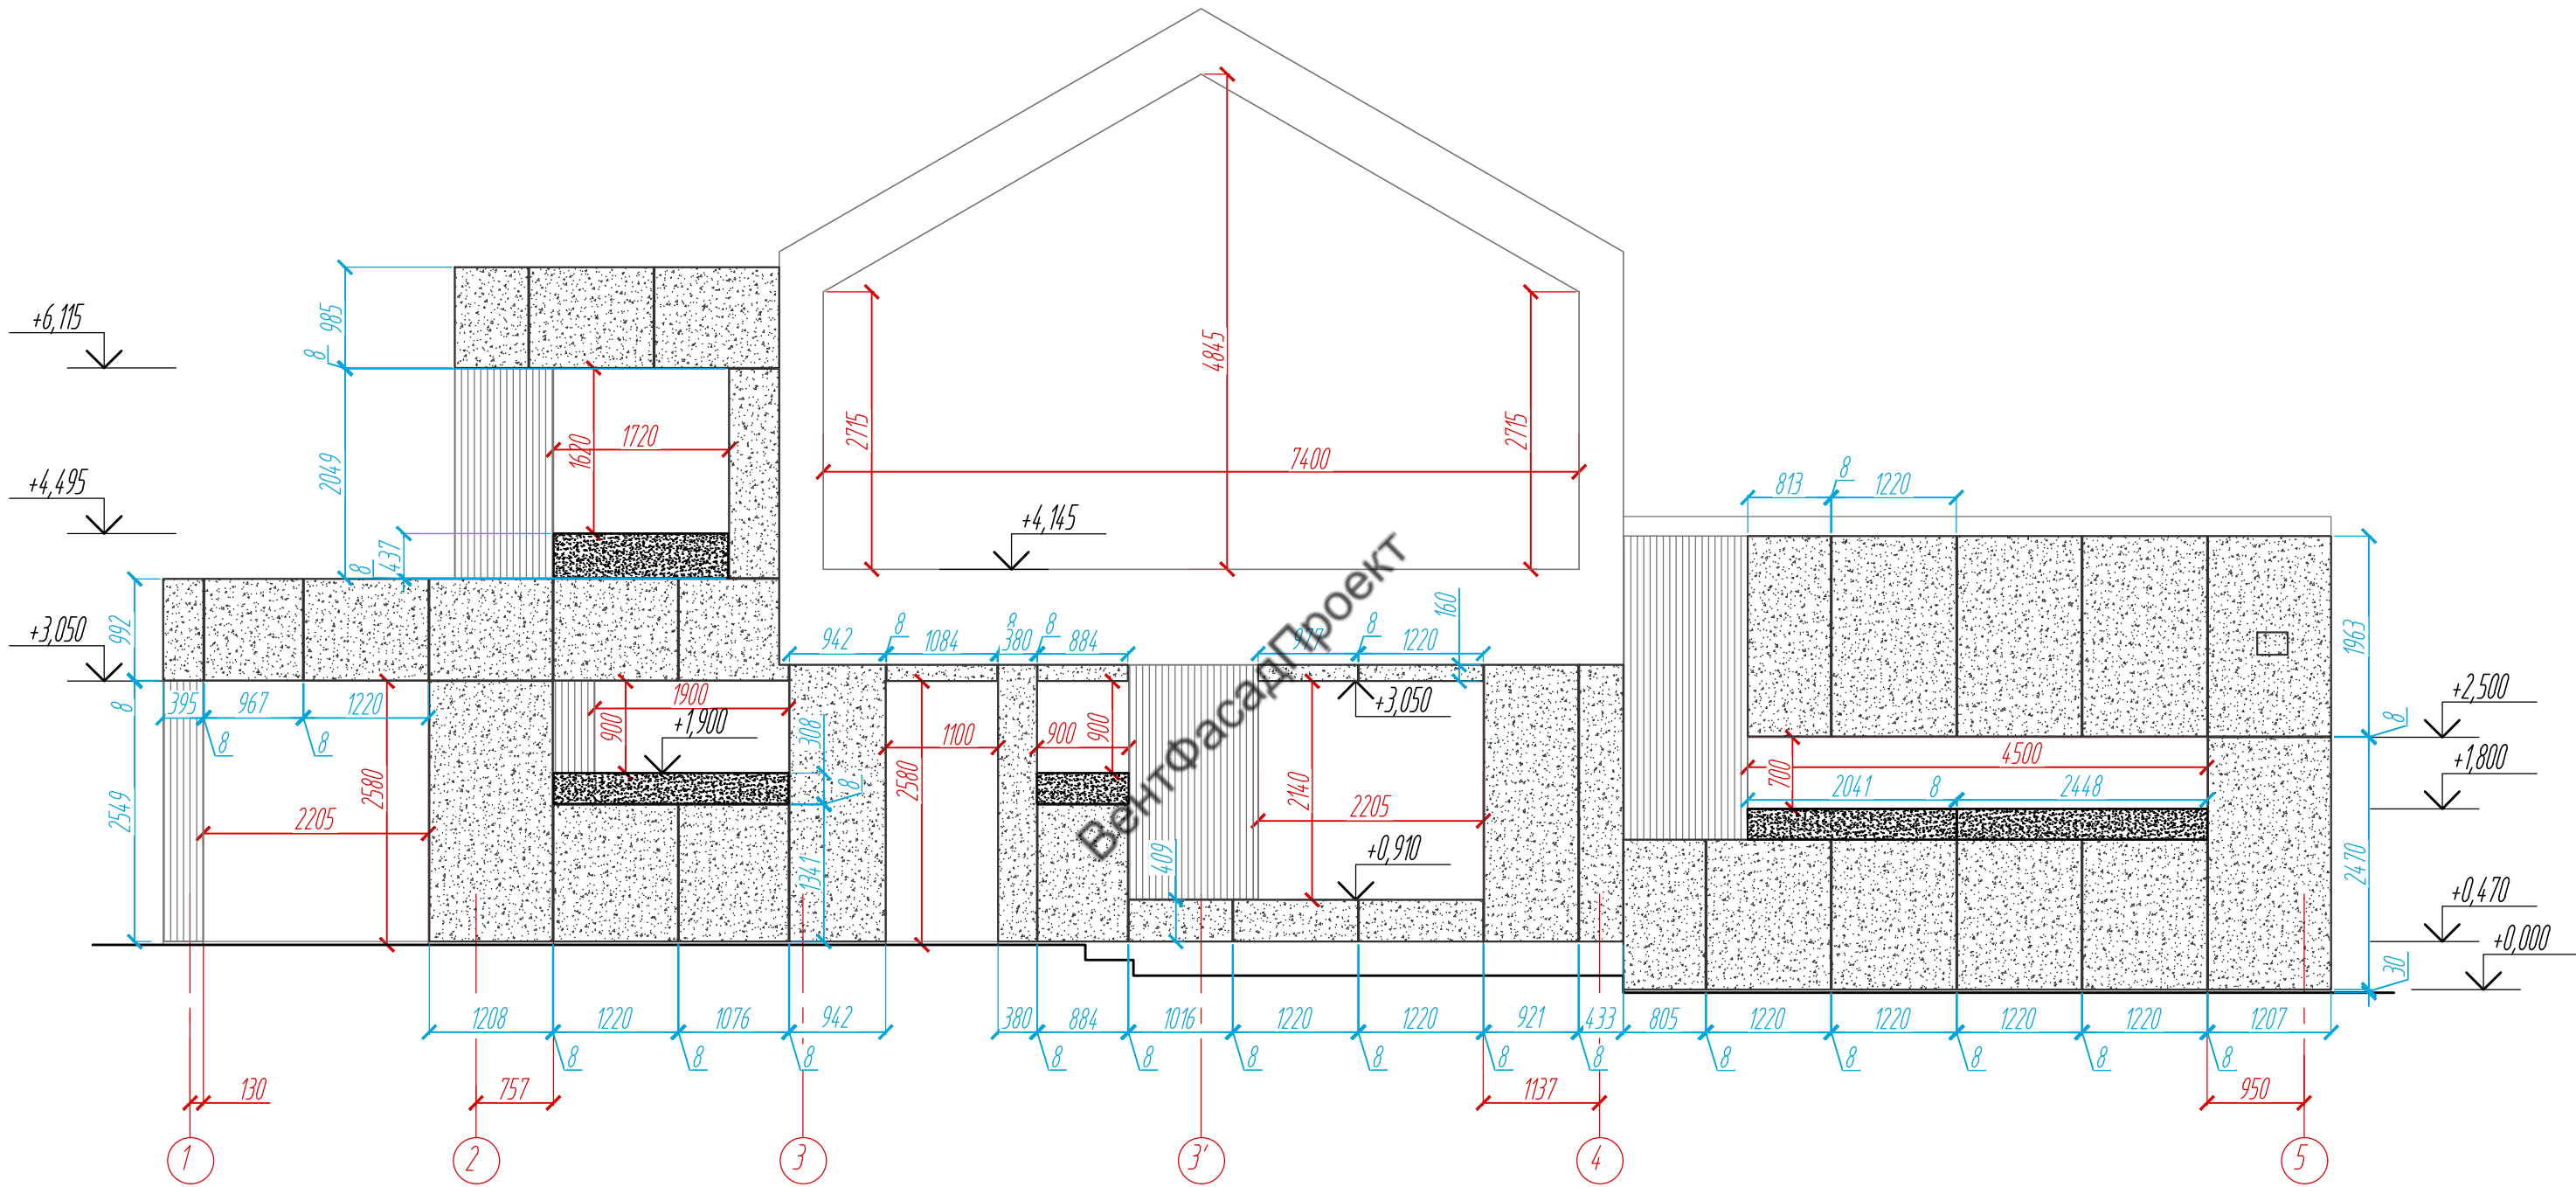

Фасад в осях 1-5
Раскладка облицовочного материала



Условные обозначения:


-  фиброцементная плита Equitone tectiva
-  фиброцементная плита Equitone

Примечание:



1. Площадь фасада с облицовкой плитами Equitone - 158,3 м².
2. Площадь фасада с облицовкой плитами Equitone tectiva 13,7 м².

					44-КМ-21			
					Частный жилой дом по адресу: Ленинградская область, пос. Лемболово, коттеджный поселок "Волшебное озеро", участок 9			
Изм	Лист	№ документа	Подпись	Дата	Устройство облицовки фасада фиброцементными плитами Equitone	Стадия	Лист	Листов
Разработал	Чекашкина А.А.					КМ	1	1
					Фасад 1-5		ВентФасад Проект	
Утвердил								

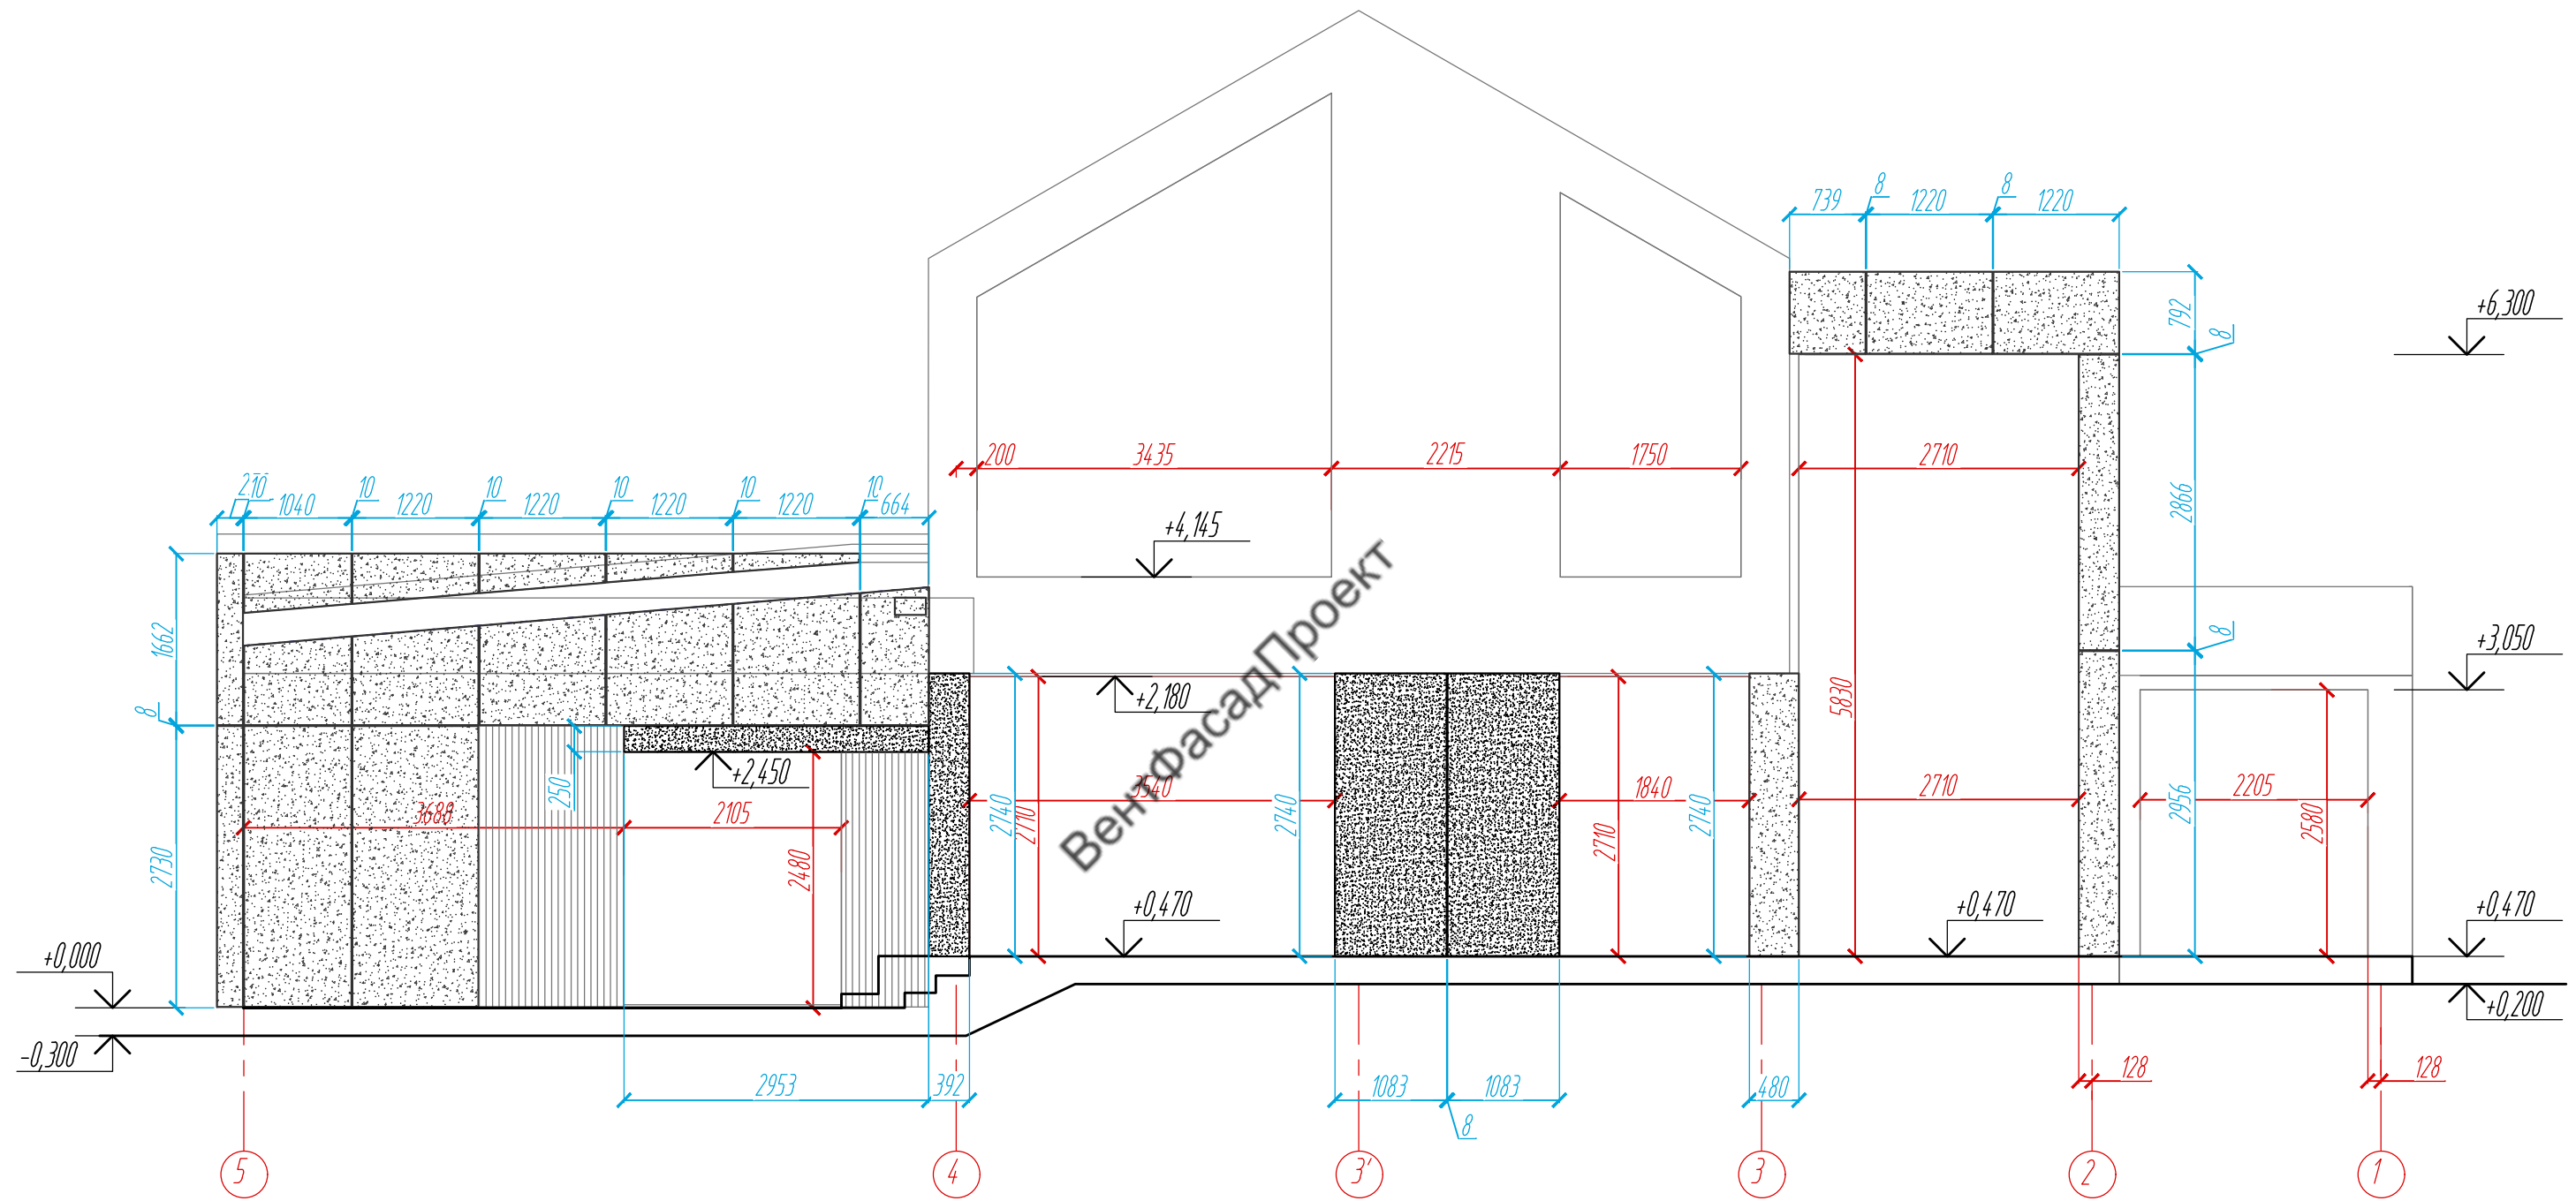Фасад в осях 5-1
Раскладка облицовочного материала




Условные обозначения:


-  фиброцементная плита Equitone tectiva
-  фиброцементная плита Equitone

					44-КМ-21			
					Частный жилой дом по адресу: Ленинградская область, пос. Лемболово, коттеджный поселок "Волшебное озеро", участок 9			
Изм	Лист	№ документа	Подпись	Дата	Устройство облицовки фасада фиброцементными плитами Equitone	Стадия	Лист	Листов
	Разработал	Чекашкина А.А.				КМ	2	1
					Фасад 1-5		ВентФасад Проект	
Утвердил								

Фасад в осях А-Ж
Раскладка облицовочного материала

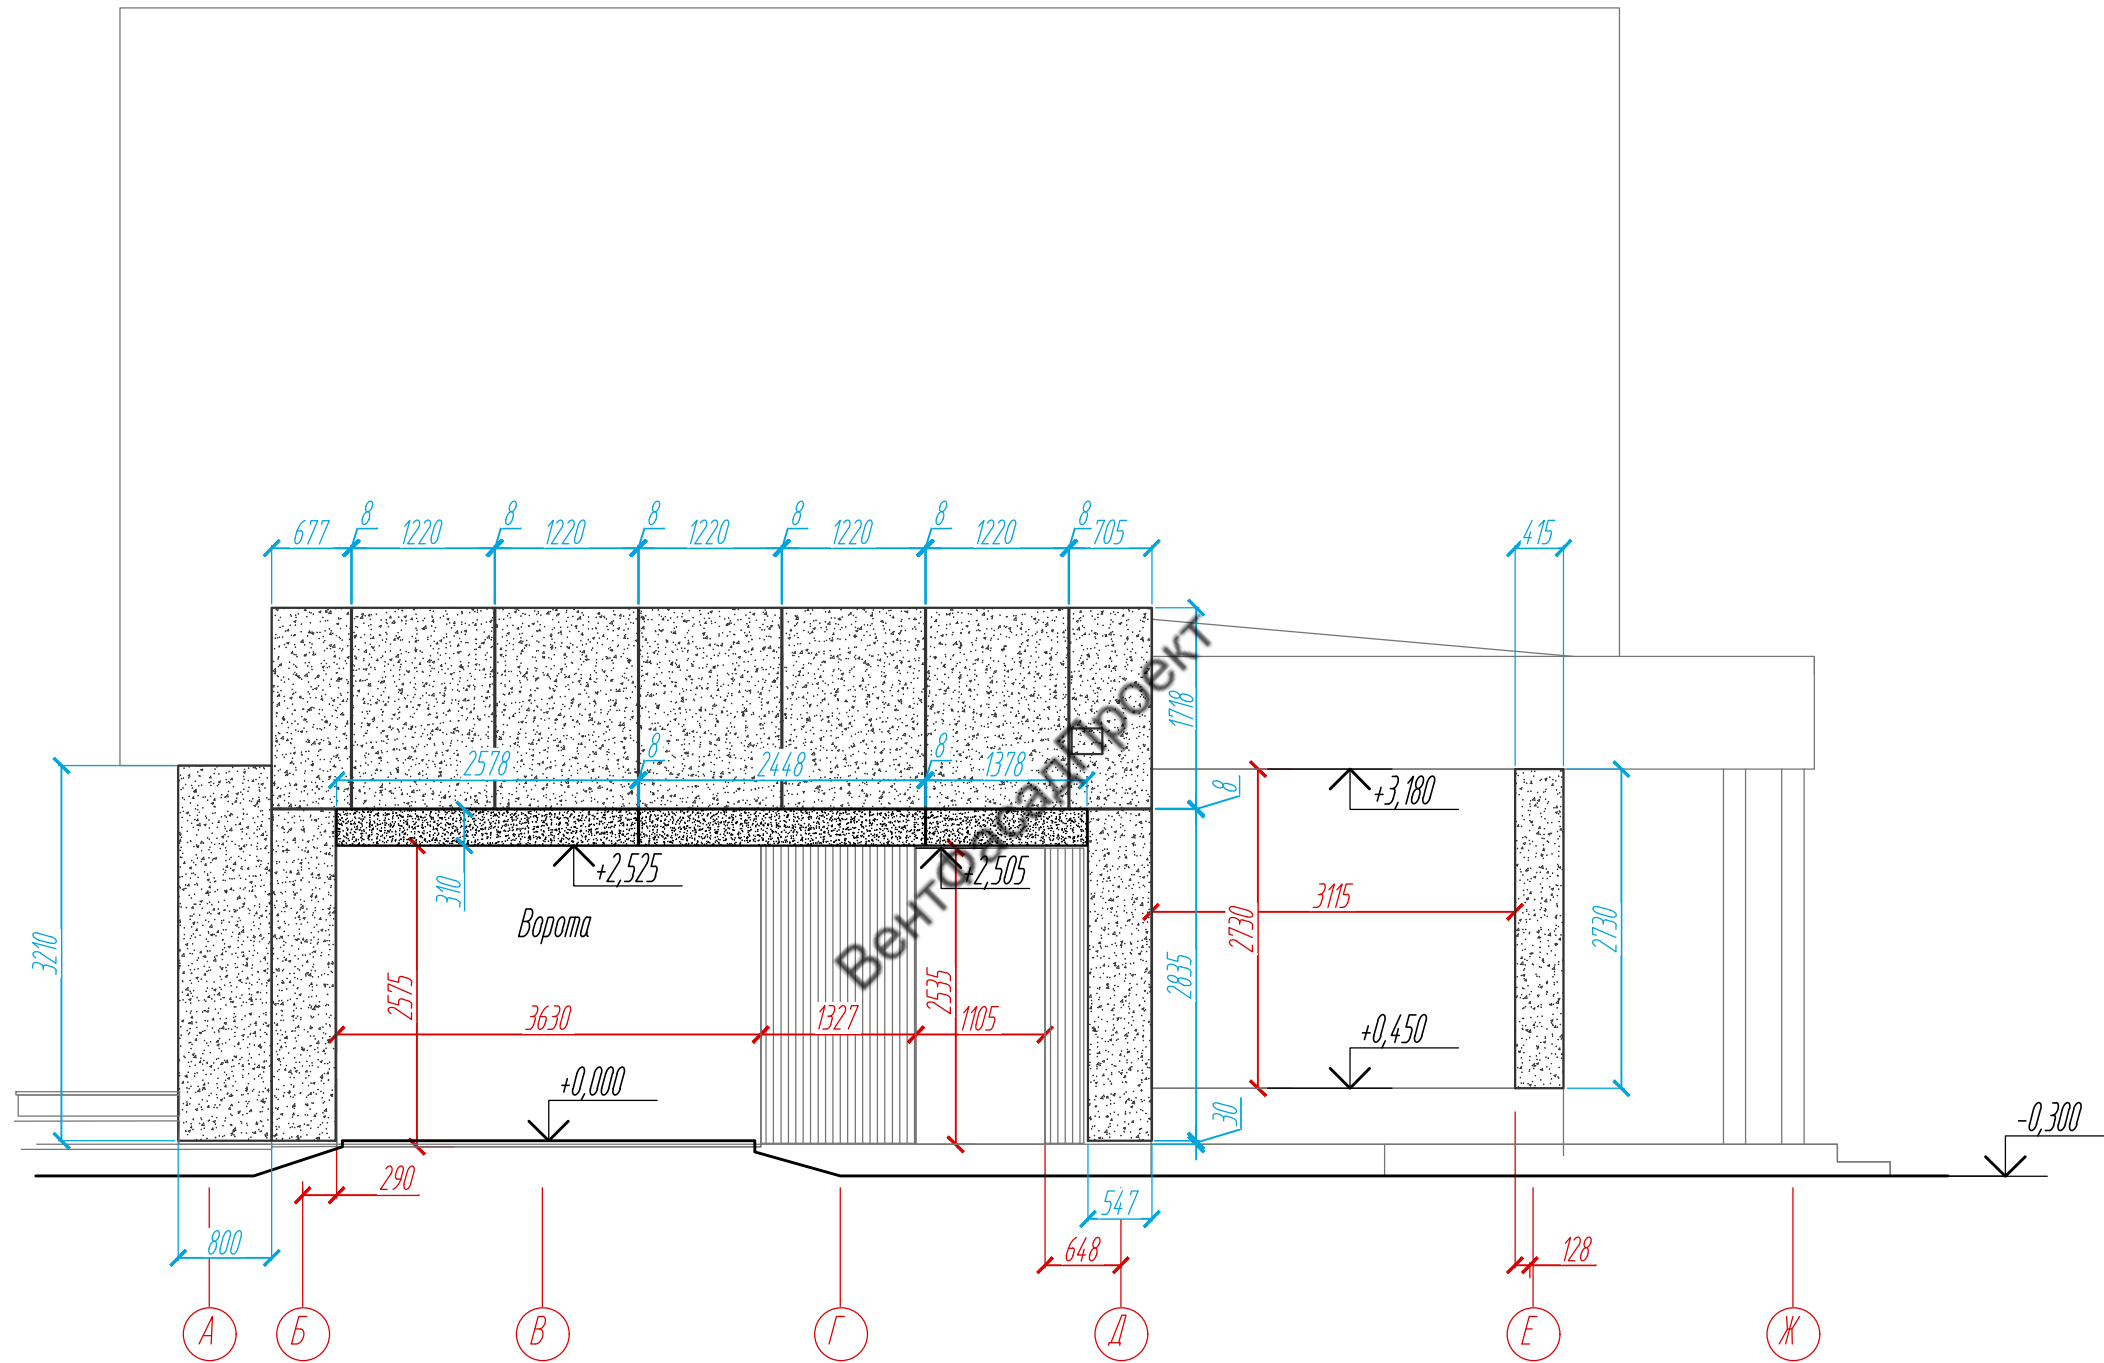

Условные обозначения:

-  фиброцементная плита Equitone tectiva
-  фиброцементная плита Equitone

					44-КМ-21			
					Частный жилой дом по адресу: Ленинградская область, пос. Лемболово, коттеджный поселок "Волшебное озеро", участок 9			
Изм	Лист	№ документа	Подпись	Дата	Устройство облицовки фасада фиброцементными плитами Equitone	Стадия	Лист	Листов
	Разработал	Чекашкина А.А.				КМ	3	1
					Фасад в осях А-Ж Раскладка облицовочного материала			
					ВентФасад Проект			
					Копировал АЗ			


Согласовано

Взам. инв. №



Подпись и дата

Инв. № подл.

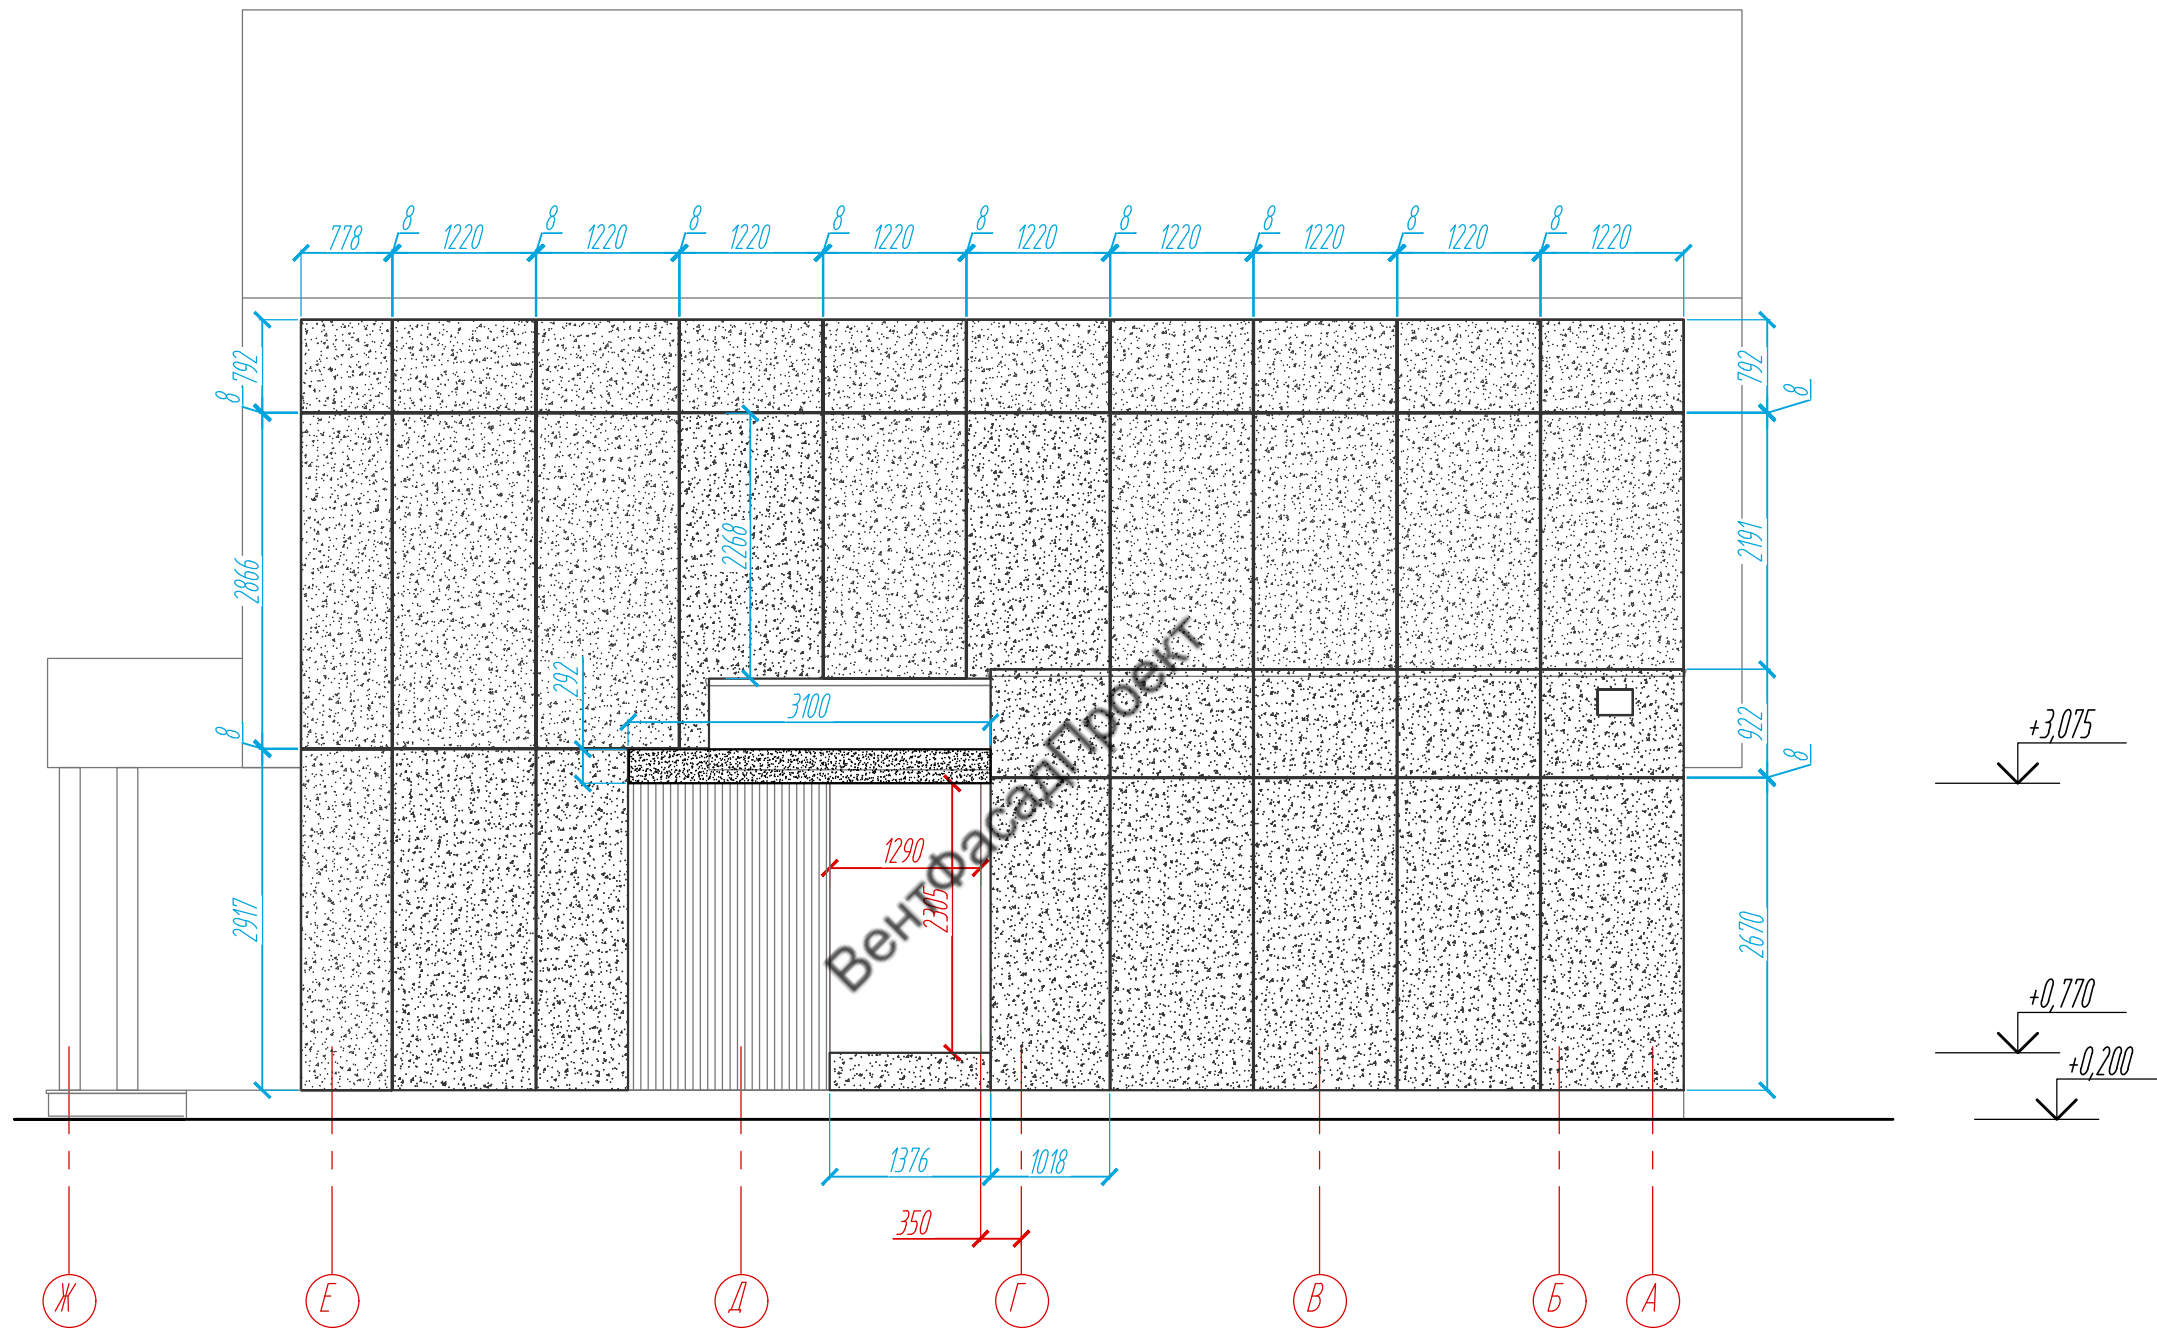Фасад в осях Ж-А
Раскладка облицовочного материала



Условные обозначения:

-  фиброцементная плита Equitone tectiva
-  фиброцементная плита Equitone

					44-КМ-21			
					Частный жилой дом по адресу: Ленинградская область, пос. Лемболово, коттеджный поселок "Волшебное озеро", участок 9			
Изм	Лист	№ документа	Подпись	Дата	Устройство облицовки фасада фиброцементными плитами Equitone	Стадия	Лист	Листов
Разработал		Чекашкина А.А.				КМ	4	1
					Фасад в осях Ж-А Раскладка облицовочного материала		ВентФасад Проект	
Утвердил								