

ООО "ПЕГАС"

Ассоциация СРО "МежРегионПроект"  
Регистрационный номер СРО-П-161-09092010

Магазин по адресу Московская область,  
г. Котельники, микрорайон Силикат, д. 6а

### РАБОЧАЯ ДОКУМЕНТАЦИЯ

Устройство навесной фасадной системы с воздушным  
зазором "Альт-Фасад-03"  
Облицовка фиброцементными плитами

04/2021

Санкт-Петербург  
2021г.


Согласовано:				
	конструктор			
Инв.Н подл.	Подпись и дата	Взам. инв.Н		

ВЕНТФАСАДПРОЕКТ






Вид 1

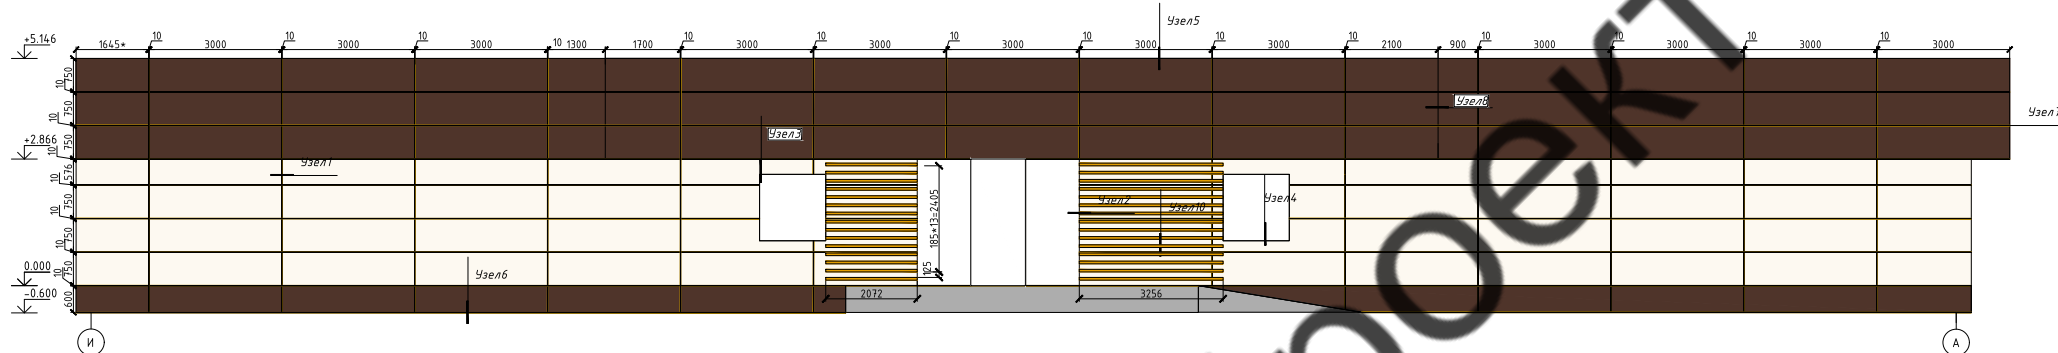

Вид 3

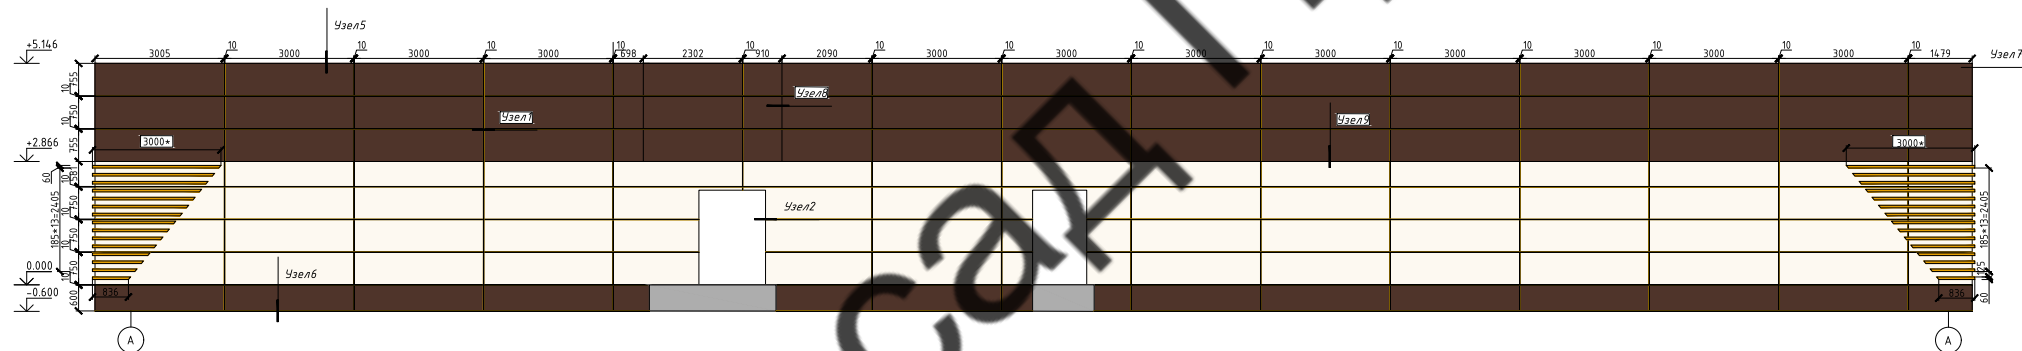


Вид 3а




Вид 3а





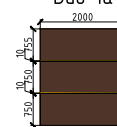


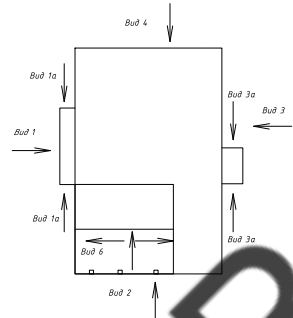
Вид 1а

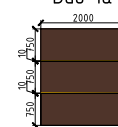

Вид 1а



-  - Фиброплита Колор Премиум RAL 9001
-  - Фиброплита Колор Премиум RAL 8017
-  - ламель 60x60x1,5 Al RAL 1004
-  - декоративные планки RAL 1004
-  - окраска



					04/2021				
					Магазин по адресу Московская область, г.Котельники, мкр. Силикат, 6а				
Изм.	Колуч	Лист	№ док.	Подпись	Дата	Фасадная система с облицовкой фиброцементными плитами	Стадия	Лист	Листов
Разработал	Богаратова Е.М.						Р	4	
Проверил	Мурашов Д.В.					Вид 1 Вид 3	ООО "ПЕГАС"		





Согласовано:

конструктор

Взам. инв.И

Подпись и дата

Инв.И подл.

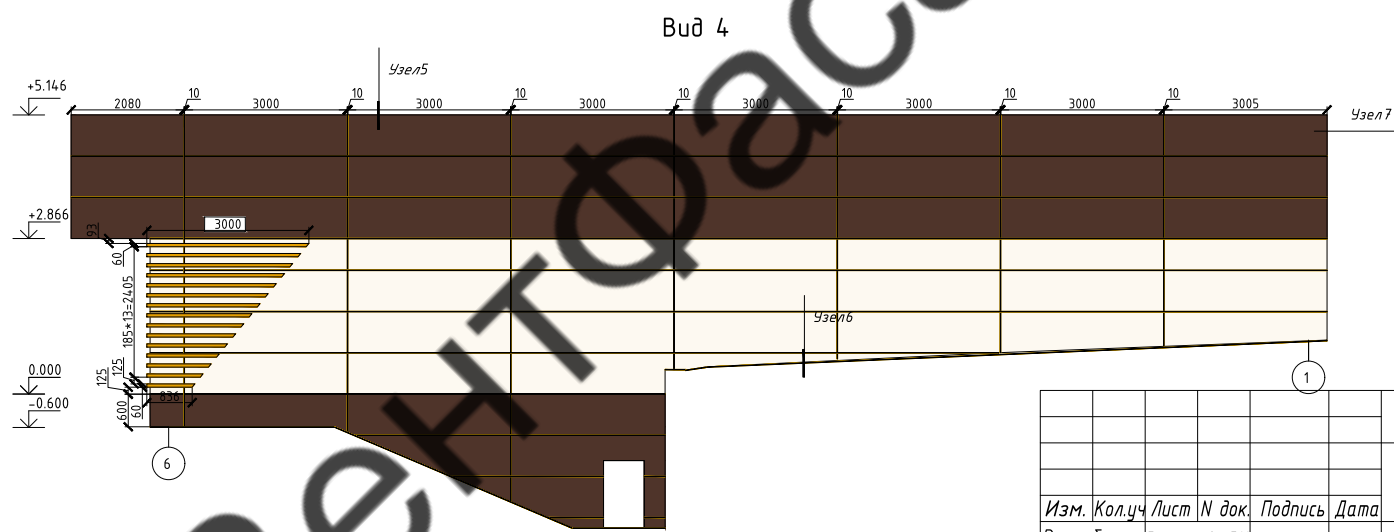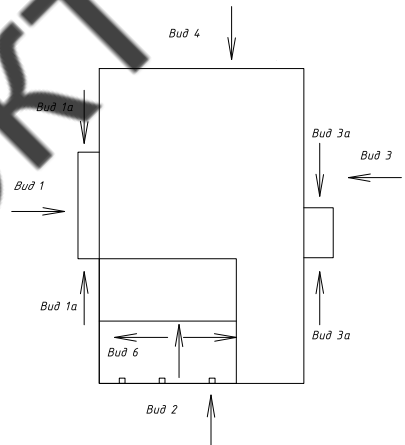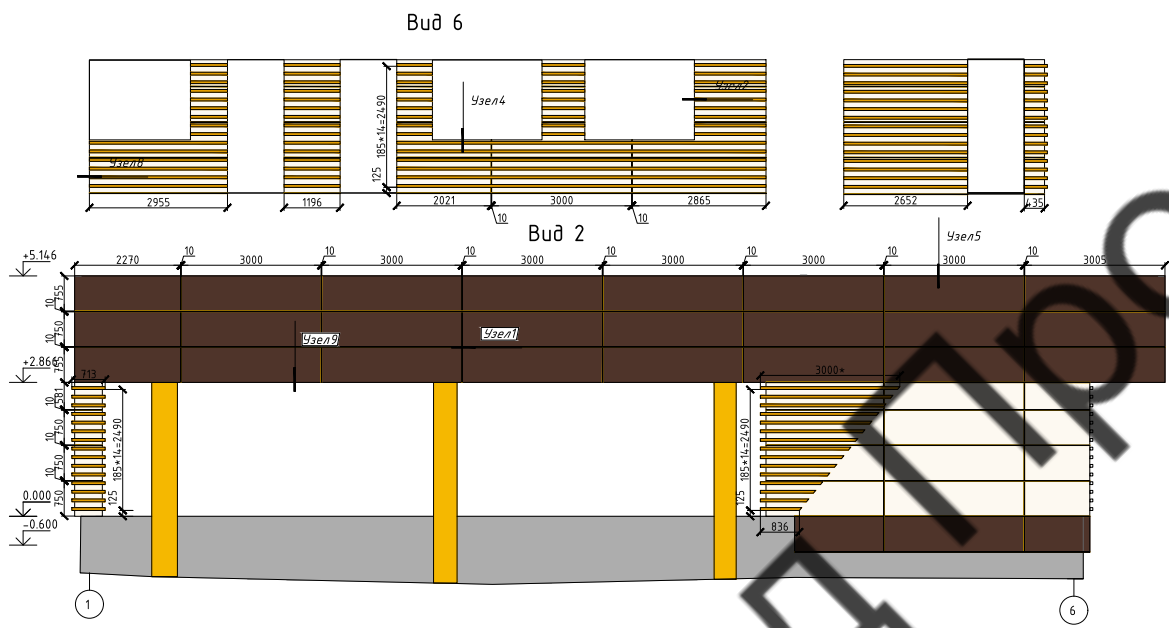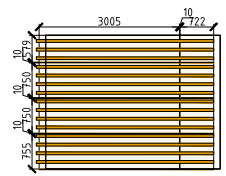

- Фиброплита Колор Премиум RAL 9001
- Фиброплита Колор Премиум RAL 8017
- ламель 60x60x1,5 Al RAL 1004
- декоративные планки RAL 1004
- окраска
- окраска


Согласовано:

конструктор			
Ваим. инв. N			
Подпись и дата			
Инв. N подл.			


Изм.	Кол.уч	Лист	N док.	Подпись	Дата

04/2021			
Магазин по адресу Московская область, г.Котельники, мкр. Силикат, ба			
Фасадная система с облицовкой фиброцементными плитами	Стадия	Лист	Листов
	Р	5	
	ООО "ПЕГАС"		


Вид 1

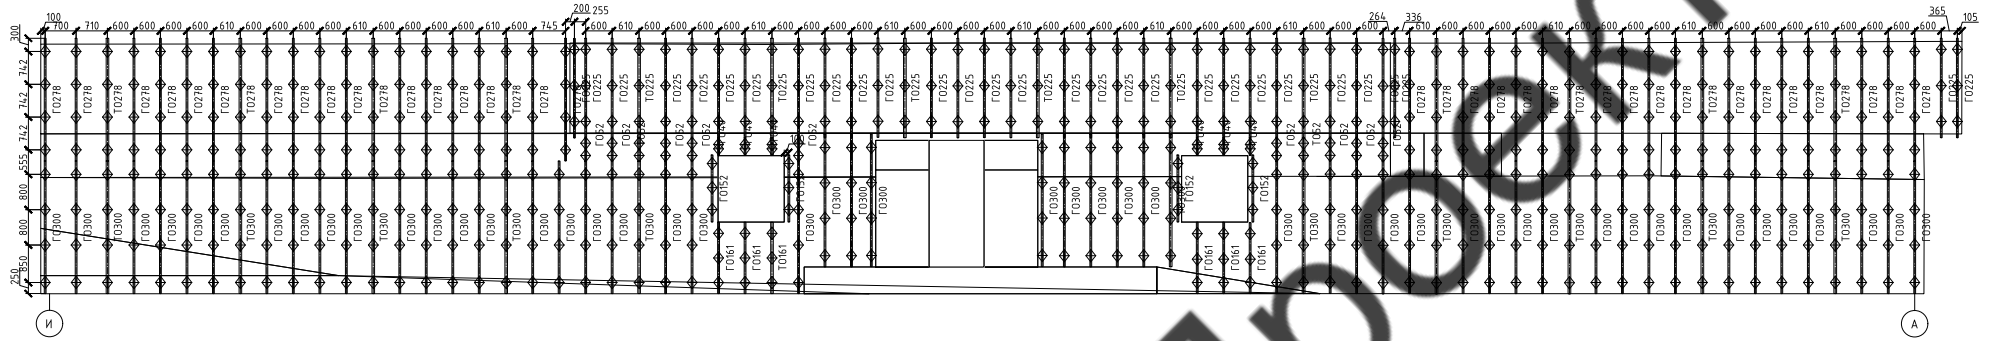


Вид 3

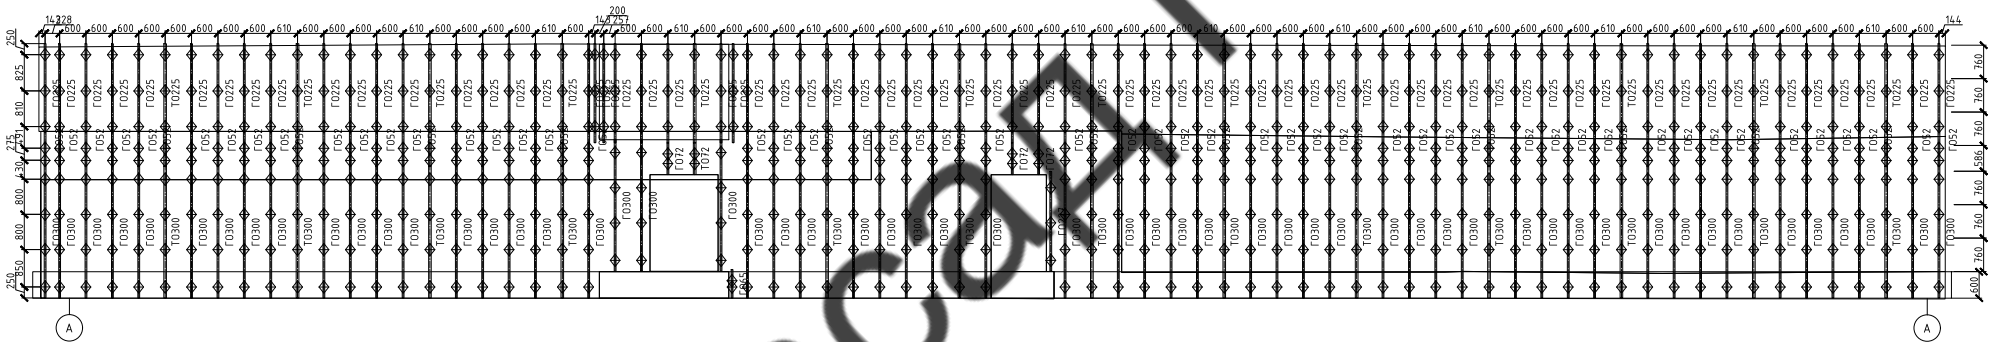


Вид 3а

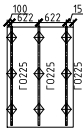



Вид 3а

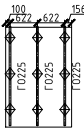

Вид 1а

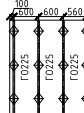



Вид 1а

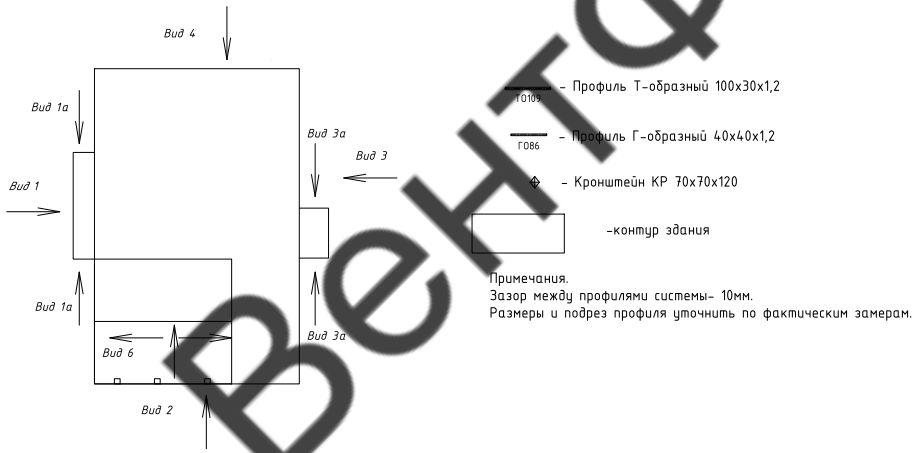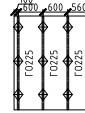

				04/2021		
Магазин по адресу Московская область, г.Котельники, мкр. Силикат, 6а						
Фасадная система с облицовкой фиброцементными плитами				Стадия	Лист	Листов
Вид 1 Вид 3				Р	6	ООО "ПЕГАС"
Изм.	Кол.уч	Лист	№ док.	Подпись	Дата	
	Разработал	Богаратова Е.М				
	Проверил	Мурашов Д.В.				


Согласовано:

конструктор	Взам. инд.Н	Подпись и дата	Инв.Н подл.

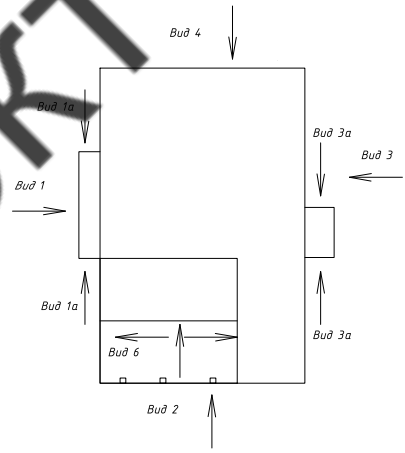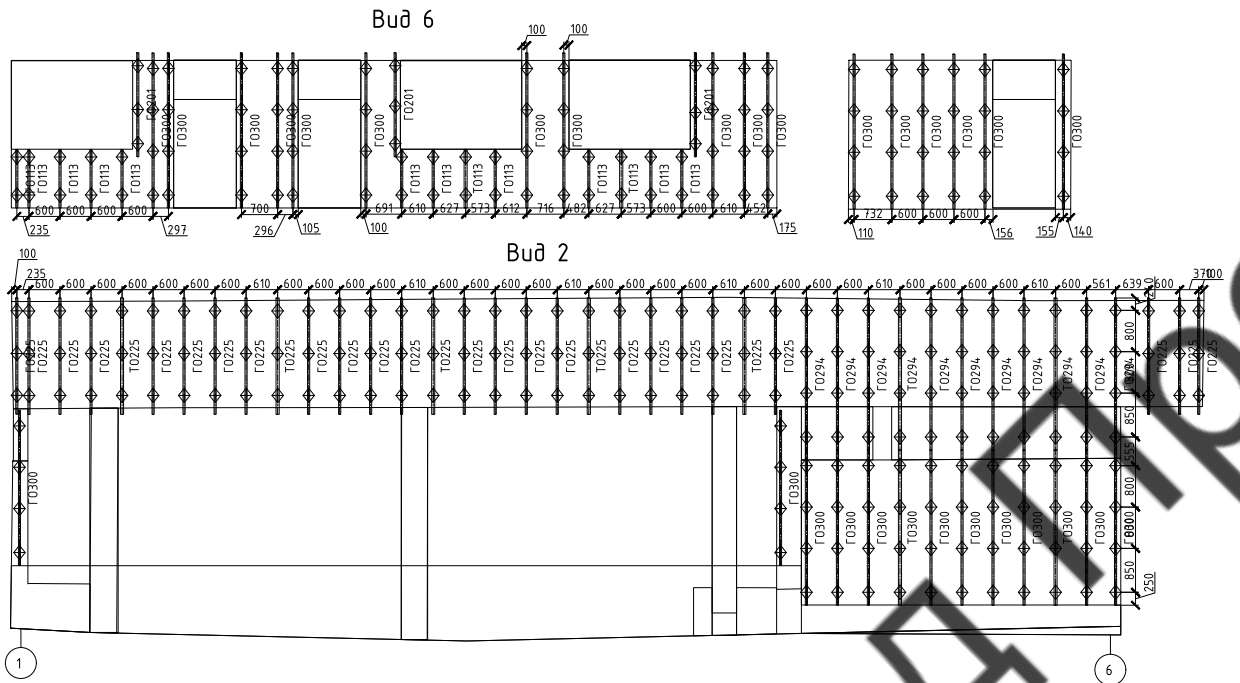

- Г1019 — Профиль Т-образный 100х30х1,2
- Г086 — Профиль Г-образный 40х40х1,2
- ◆ — Кронштейн КР 70х70х120
- — контур здания

Примечания.  
 Зазор между профилями системы- 10мм.  
 Размеры и подрез профиля уточнить по фактическим замерам.


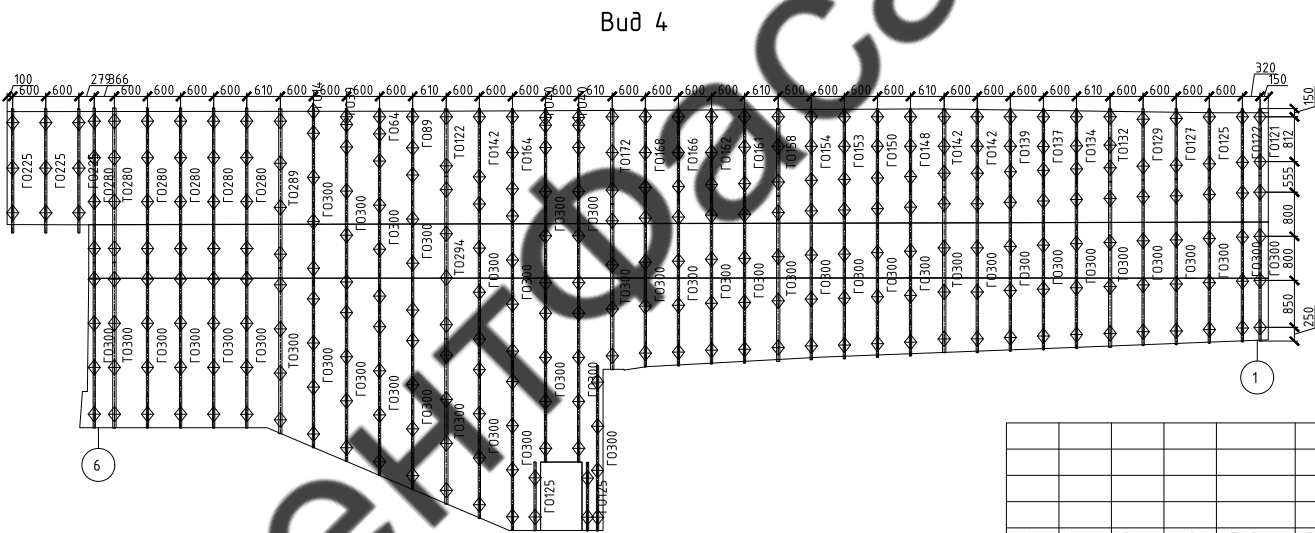


						04/2021			
						Магазин по адресу Московская область, г.Котельники, мкр. Силикат, ба			
Изм.	Кол.уч	Лист	N док	Подпись	Дата	Фасадная система с облицовкой фиброцементными плитами	Стадия	Лист	Листов
							Р	7	
Разработал Богаратова Е.М.						Вид 2 Вид 4 Вид 6	ООО "ПЕГАС"		
Проверил Мурашов Д.В.									

Согласовано:	конструктор	Взам. инв.Н	Подпись и дата	Инв.Н подл.

2

1

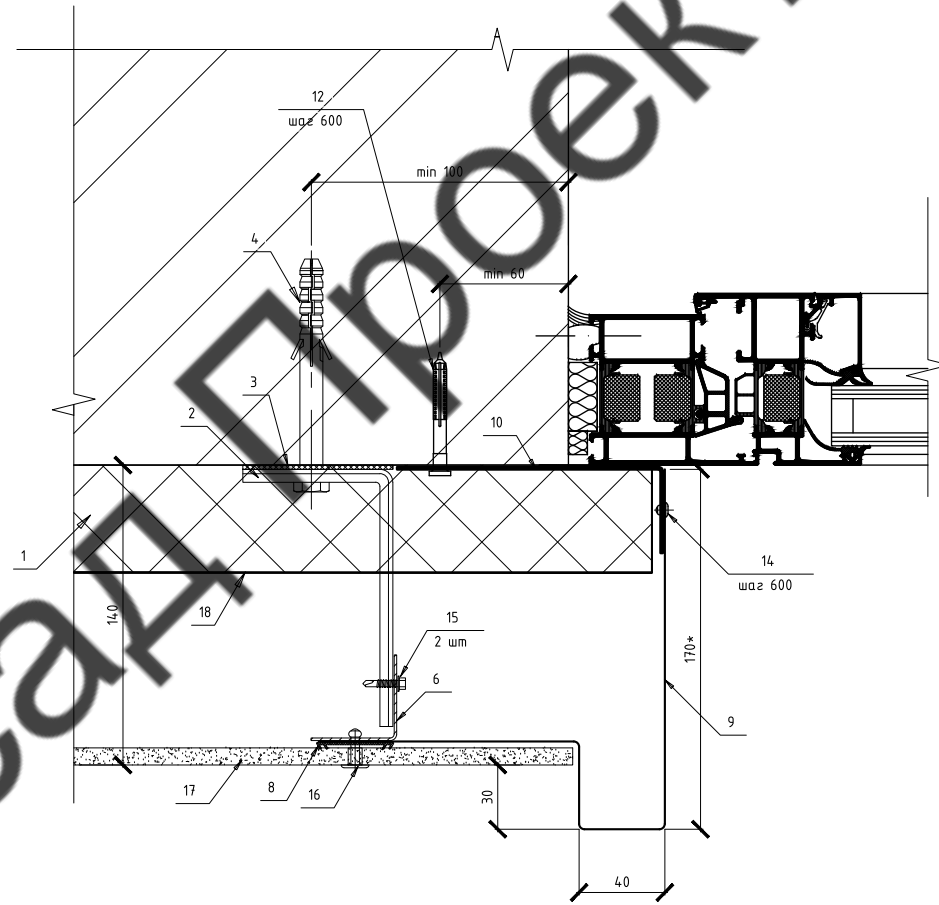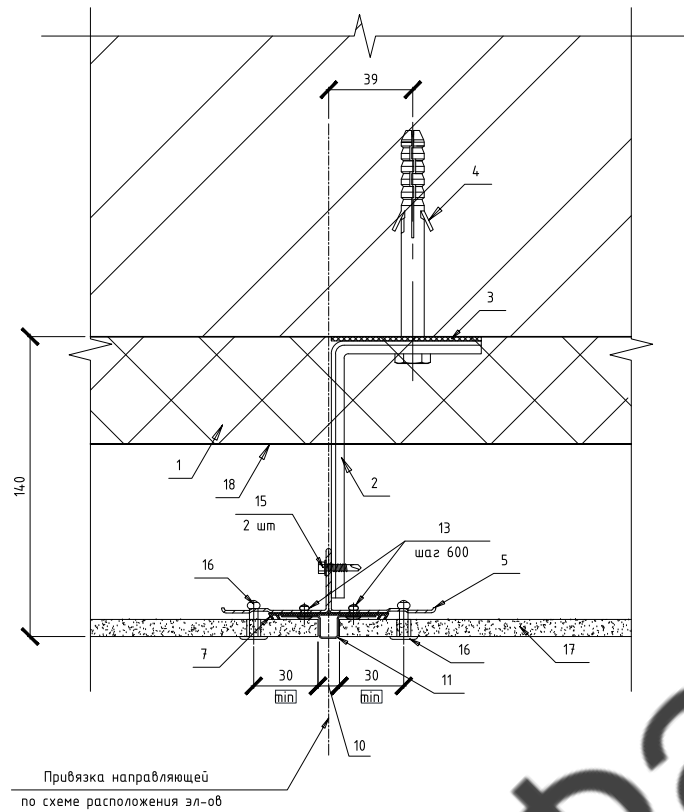

Примечание: размеры со звездочкой уточнить после фактических замеров

- |  |  |
|--|--|
| 1. Утеплитель 50мм РОКВУЛ 85-90 кг/м3                  | 13. Закlepка 4x8 A2/A2   |
| 2. Кронштейн КР 70x70x120мм                            | 14. Закlepка 4x8 A2/A2 RAL в цвет откосов  |
| 3. Прокладка термоизолирующая 70x70                    | 15. Самосверлящий винт GT3 4,8x19  |
| 4. Дюбель фасадный Ggravit DF-B 10x100                 | 16. Закlepка K14 4,8x21 A2/A2 RAL в цвет облицовки (в комплекте с шурупом ограничительной 6,5x10 (Dвн.=5,0мм)) |
| 5. Профиль Т-образный 100x30x1,2                       | 17. Фиброцементные плиты 3000x750x8  |
| 6. Профиль Г-образный 40x40x1,2                        | 18. Ветрозащитная мембрана   |
| 7. ЭПДМ лента 56мм                                     |  |
| 8. ЭПДМ лента 36мм                                     |  |
| 9. Откос (сталь листовая оц. 0,55мм)                   |  |
| 10. Противопожарная отсечка (сталь листовая оц. 0,7мм) |  |
| 11. Планка вертикального шва                           |  |
| 12. Дюбель-гвоздь 6x60                                 |  |

				04/2021					
				Магазин по адресу Московская область, г.Котельники, мкр. Силикат, 6а					
Изм.	Кол.ч	Лист	№ док	Подпись	Дата	Фасадная система с облицовкой фиброцементными плитами	Стадия	Лист	Листов
Разработал				Богаратова Е.М.			Р	8	
Проверил				Мурашов Д.В.		Узел 1	Узел 2	ООО "ПЕГАС"	

Согласовано:

конструктор

Взам. инв.И

Подпись и дата



Инв.И. посл.



Согласовано:

конструктор	

Взам. инв.Н	
Подпись и дата	
Инв.Н подл.	

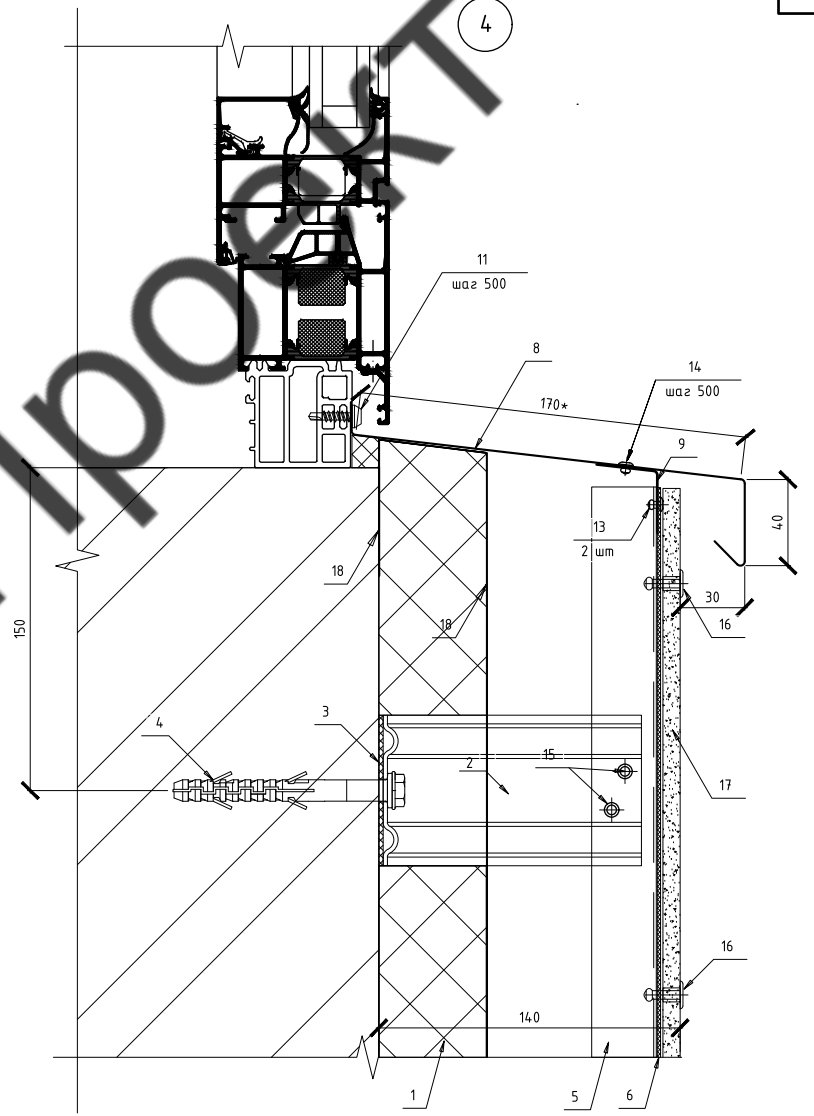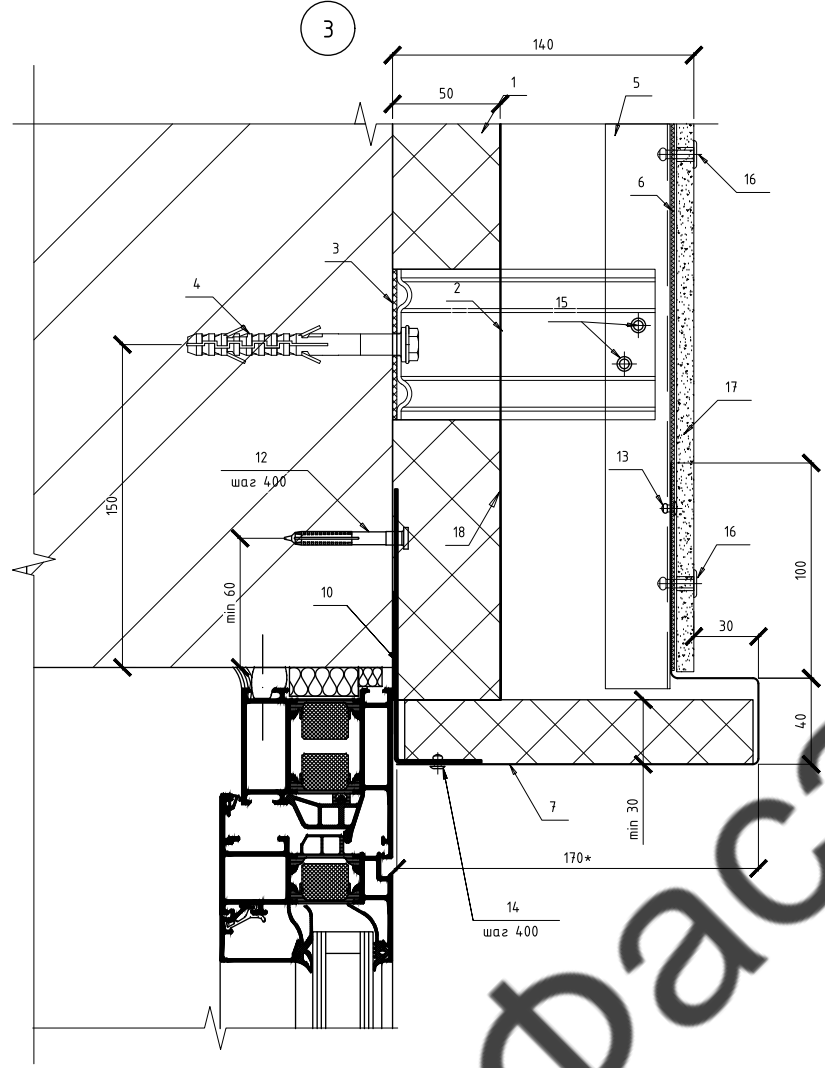

Примечание: размеры со звездочкой уточнить после фактических замеров



- |  |   |
|--|---|
| 1. Утеплитель 50мм РОКВУЛЛ 85-90 кг/м <sup>3</sup>     | 13. Заклепка 4x8 A2/A2  |
| 2. Кронштейн КР 70x70x120мм                            | 14. Заклепка 4x8 A2/A2 RAL в цвет откосов                         |
| 3. Прокладка термоизолирующая 70x70                    | 15. Самосверлящий винт GT3 4,8x19                                 |
| 4. Дюбель фасадный Gvavif DF-B 10x100                  | 16. Заклепка К14 4,8x21 A2/A2 RAL в цвет облицовки (в комплекте с |
| 5. Профиль Т-образный 100x30x1,2                       | втулкой ограничительной 6,5x10 (DВн.=5,0мм))                      |
| 6. ЭПДМ лента 56мм                                     | 17. Фиброцементные плиты 3000x750x8                               |
| 7. Откос (сталь листовая оц. 0,55мм)                   | 18. Ветрозащитная мембрана  |
| 8. Отлив (сталь листовая оц. 0,55мм)                   |   |
| 9. Уголок 30x30 (сталь листовая оц. 0,7мм)             |   |
| 10. Противопожарная отсечка (сталь листовая оц. 0,7мм) |   |
| 11. Саморез ПШС 4,2x16 RAL в цвет отливов              |   |
| 12. Дюбель-звезда 6x60                                 |   |

								04/2021		
								Магазин по адресу Московская область, г.Котельники, мкр. Силикат, 6а		
Изм.	Кол.уч	Лист	№ док	Подпись	Дата					
Разработал	Богартова Е.М.					Фасадная система с облицовкой фиброцементными плитами	Стадия	Лист	Листов	
Проверил	Мурашов Д.В.						Р	9		
Узел 3    Узел 4								ООО "ПЕГАС"		

Согласовано:

конструктор	

Инв.№ посл.	
Подпись и дата	
Взам. инв.№	

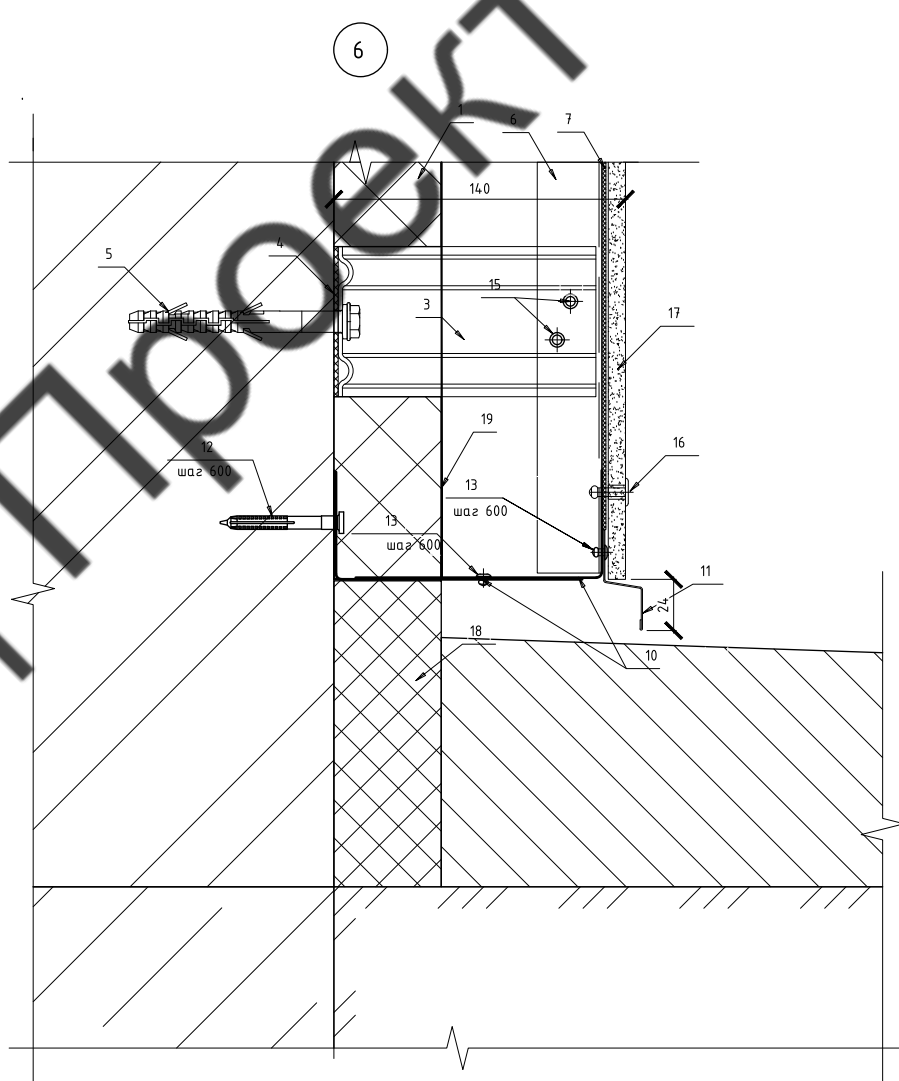
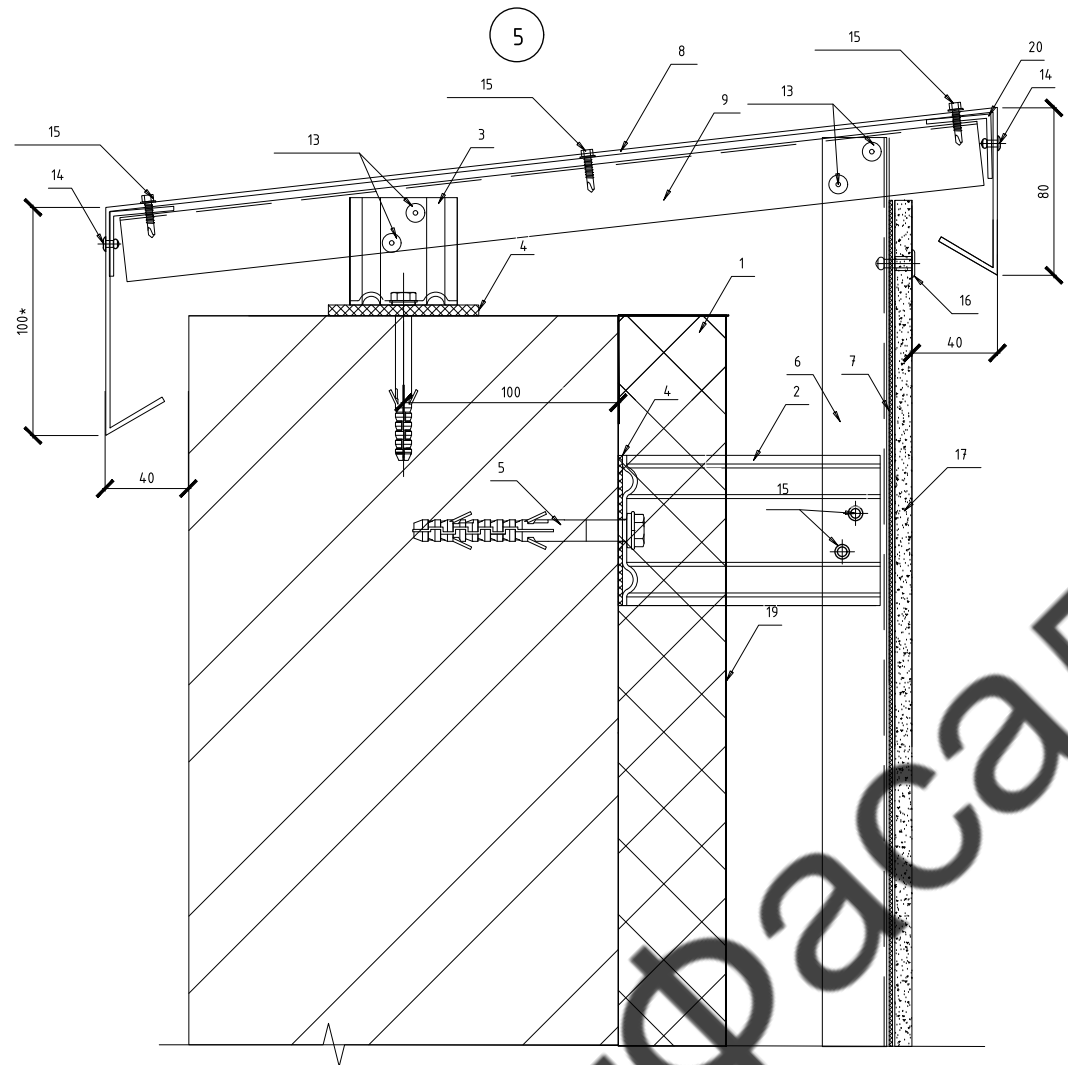


- |  |  |
|--|--|
| 1. Утеплитель 50мм РОКВУЛЛ 85-90 кг/м3                               | 13. Заклепка 4x8 A2/A2                                       |
| 2. Кронштейн КР 70x70x120мм  | 14. Заклепка 4x8 A2/A2 RAL в цвет отливов                    |
| 3. Кронштейн КР 50x50x50мм   | 15. Самосверлящий винт GT3 4,8x19                            |
| 4. Прокладка термозолирующая 70x70                                   | 16. Заклепка К14 4,8x21 A2/A2 RAL в цвет облицовки           |
| 5. Дюбель фасадный Gravit DF-B 10x100                                | (в комплекте с шпилькой ограничительной 6,5x10 (Dвн.=5,0мм)) |
| 6. Профиль Т-образный 100x30x1,2                                     | 17. Фиброцементные плиты 3000x750x8                          |
| 7. ЭПДМ лента 56мм   | 18. Экструдированный пенополистирол 50мм                     |
| 8. Отлив (сталь листовая оц. 0,55мм)                                 | 19. Ветрозащитная мембрана                                   |
| 9. Профиль Г-образный 40x40x1,2                                      | 20. Узелок 30x30 (сталь листовая оц. 0,7мм)                  |
| 10. Противопожарная сетка перфорированная (сталь листовая оц. 0,7мм) |  |
| 11. Планка горизонтального шва                                       |  |
| 12. Дюбель-гвоздь 6x60   |  |

Изм.	Кол.ч	Лист	№ док.	Подпись	Дата						04/2021
Разработал	Богаратова Е.М.					Магазин по адресу Московская область, г.Котельники, мкр. Силикат, 6а			Стадия	Лист	Листов
Проверил	Мурашов Д.В.					Фасадная система с облицовкой фиброцементными плитами			P	10	
Узел 5 Узелб									ООО "ПЕГАС"		

Согласовано:

конструктор	
Взам. инв.И	
Подпись и дата	
Инв.И подл.	

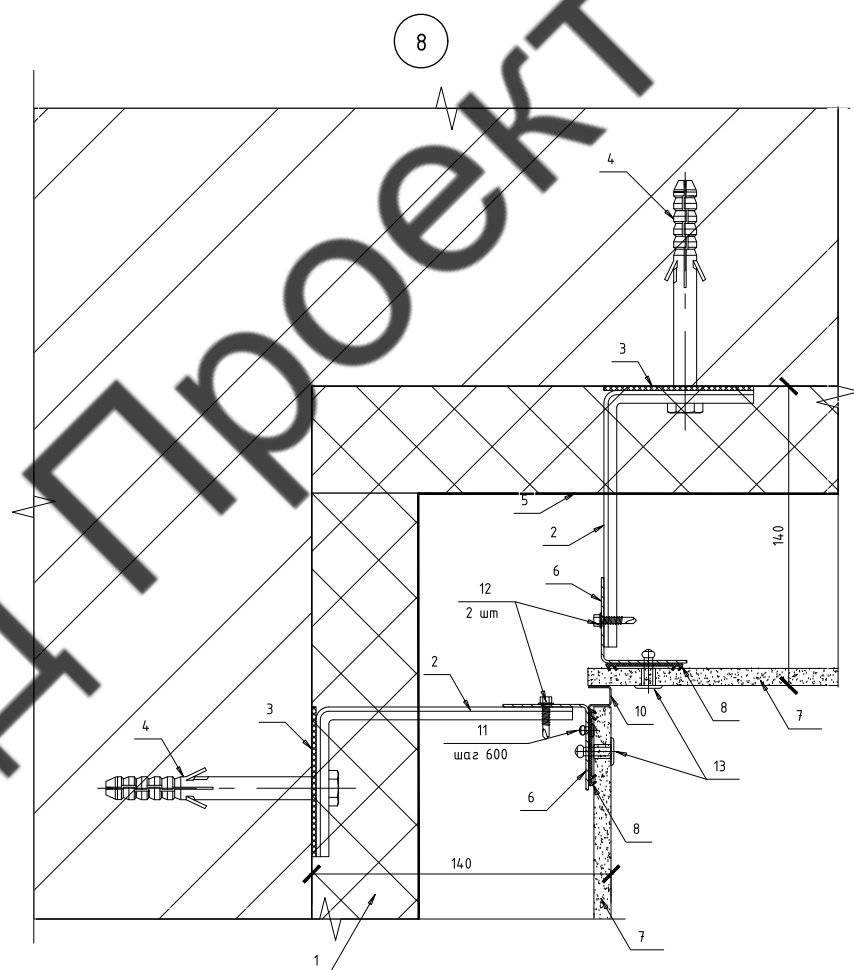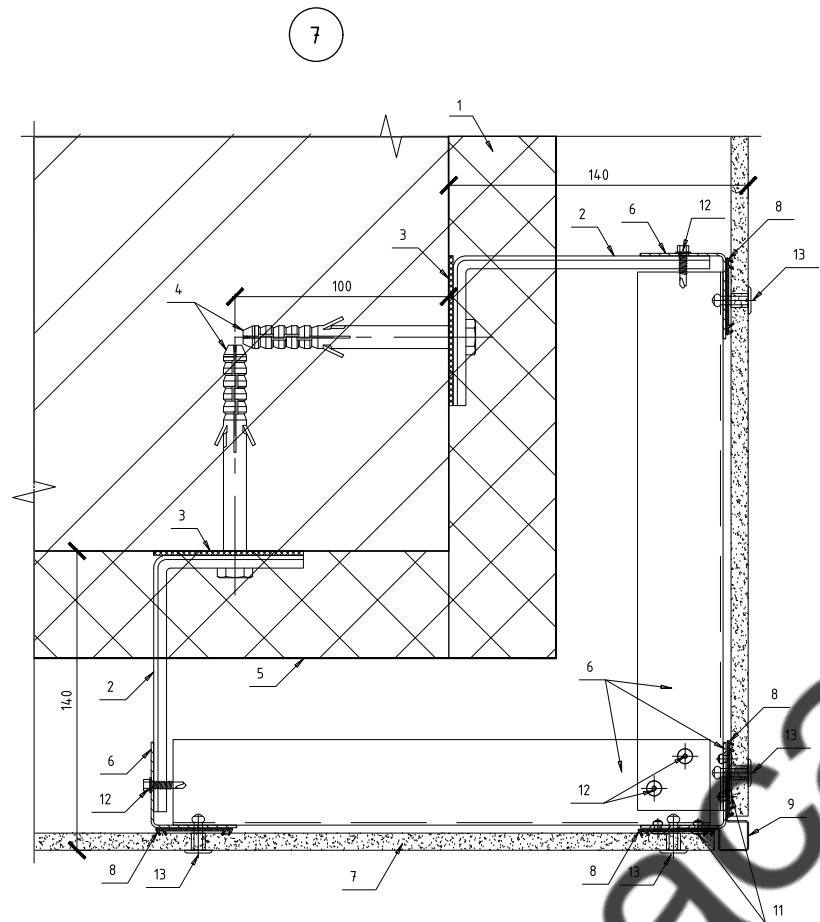

1. Утеплитель 50мм РОКВУЛЛ 85-90 кг/м<sup>3</sup>
2. Кронштейн КР 70х70х120мм
3. Прокладка термоизолирующая 70х70
4. Дюбель фасадный Gravit DF-B 10х100
5. Ветрозащитная мембрана
6. Профиль Г-образный 40х40х12
7. Фиброцементные плиты 3000х750х8
8. ЭПДМ лента 36мм
9. Планка внешнего угла
10. Планка вертикального шва
11. Заклепка 4х8 А2/А2
12. Самовертящийся винт GT3 4,8х19
13. Заклепка К14 4,8х21 А2/А2 RAL в цвет облицовки  
(в комплекте с втулкой ограничительной 6,5х10 (Dвн.=5,0мм))

									04/2021
									Магазин по адресу Московская область, г.Котельники, мкр. Силикат, ба
Изм.	Кол.ч	Лист	N док	Подпись	Дата	Фасадная система с облицовкой фиброцементными плитами			Стадия
Разработал	Богаратова Е.М.								Р
Проверил	Мурашов Д.В.								Лист
									11
									Листов
Узел 7 Узелв									ООО "ПЕГАС"

Согласовано:

конструктор




Взам. инв.И

Подпись и дата

Инв.И подл.

9

10

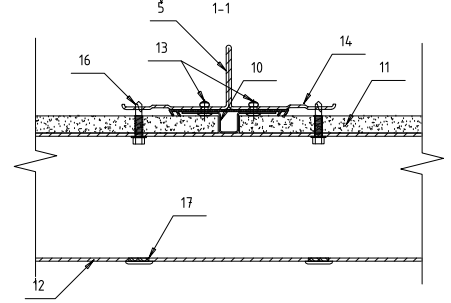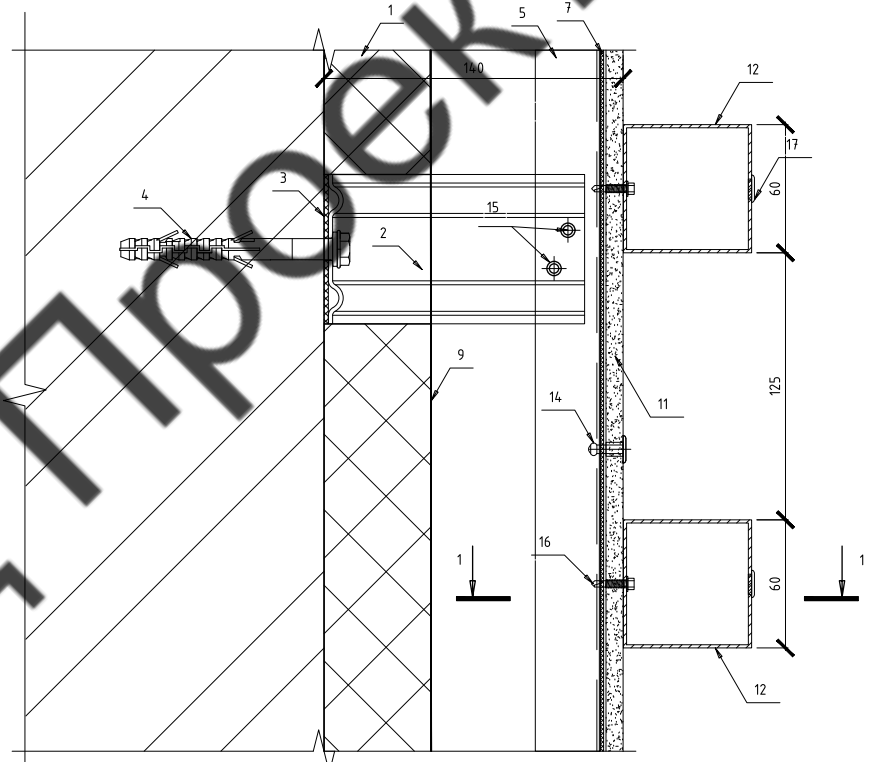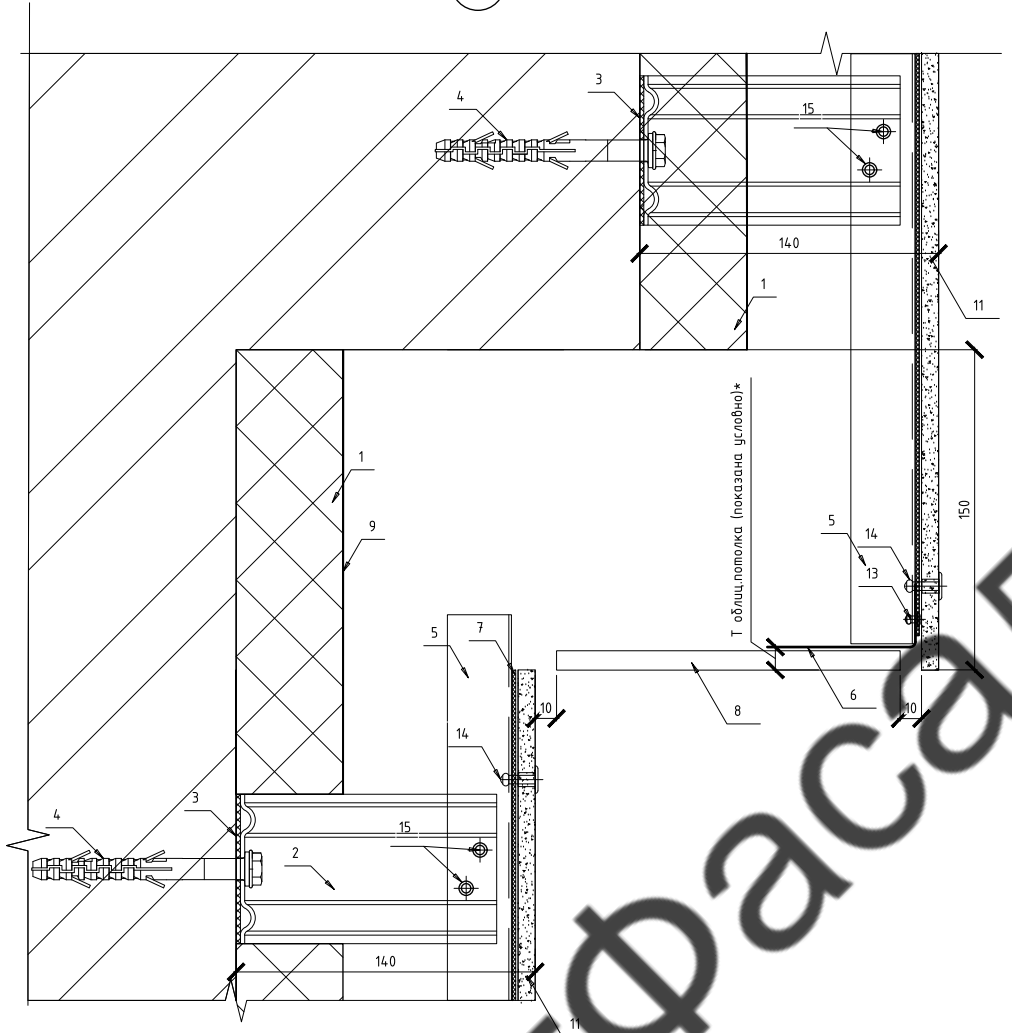

- 1. Утеплитель 50мм РОКВУЛ/Л 85-90 кг/м3
- 2. Кронштейн КР 70x70x120мм
- 3. Паронит 70x70
- 4. Дюбель фасадный Gravit DF-B 10x100
- 5. Профиль Т-образный 100x30x1,2
- 6. Противопожарная отсечка (сталь листовая оц. 0,7мм)
- 7. ЭПДМ лента 56мм
- 8. Облицовка потолка (показана условно)
- 9. Ветрозащитная мембрана
- 10. Планка вертикального шва
- 11. Фиброцементные плиты 3000x750x8
- 12. Ламель 60x60x1,5 А1 RAL1004
- 13. Заклепка 4x8 А2/А2
- 14. Заклепка К14 4,8x21 А2/А2 RAL в цвет облицовки (в комплекте с втулкой ограничительной 6,5x10 (ДВн.=5,0мм))
- 15. Самосверлящий винт GT3 4,8x19
- 16. Самосверлящий винт GT3 4,8x19 (в комплекте с втулкой ограничительной 6,5x10 (ДВн.=5,0мм))
- 17. Заглушка на отверстие

				04/2021					
				Магазин по адресу Московская область, г.Котельники, мкр. Силикат, 6а					
Изм.	Кол.ч	Лист	№ док	Подпись	Дата	Фасадная система с облицовкой фиброцементными плитами	Стадия	Лист	Листов
Разработал	Богаратова Е.М.						Р	12	
Проверил	Мурашов Д.В.								
				Узел 9    Узел 10			ООО "ПЕГАС"		