

Раскладка облицовки на фрагменте фасада в осях 3-2

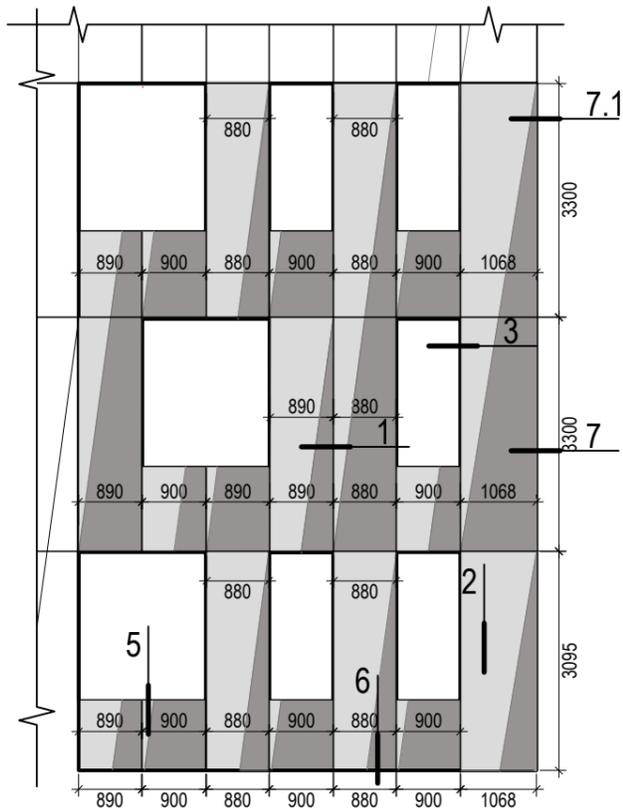


Схема установки кронштейнов и горизонтальных направляющих на фрагменте фасада в осях 3-2



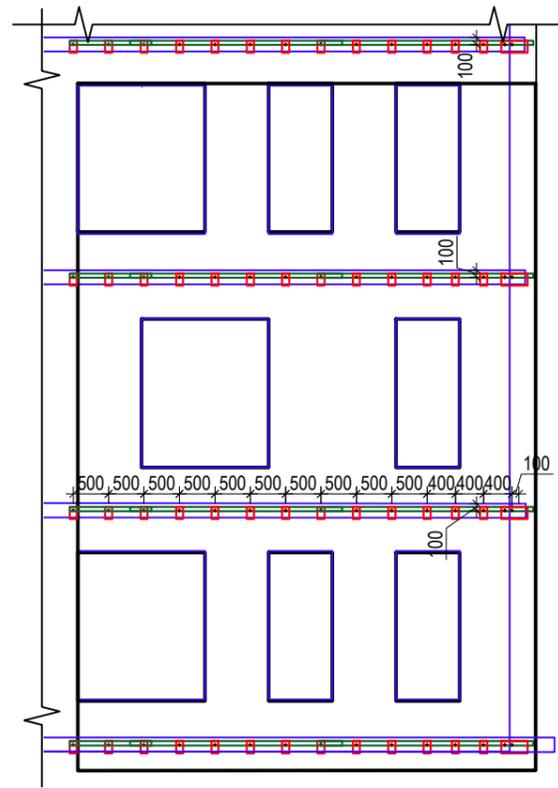


Схема установки кронштейнов и вертикальных направляющих на фрагменте фасада в осях 3-2



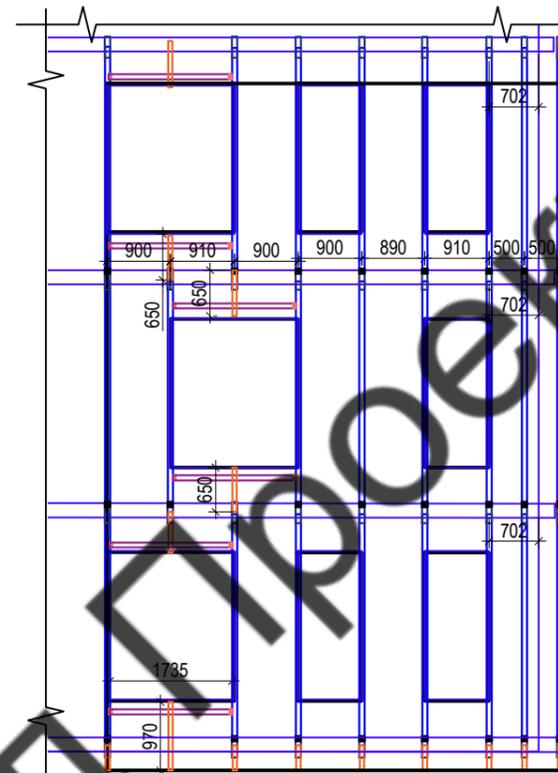


Фрагмент с геодезией

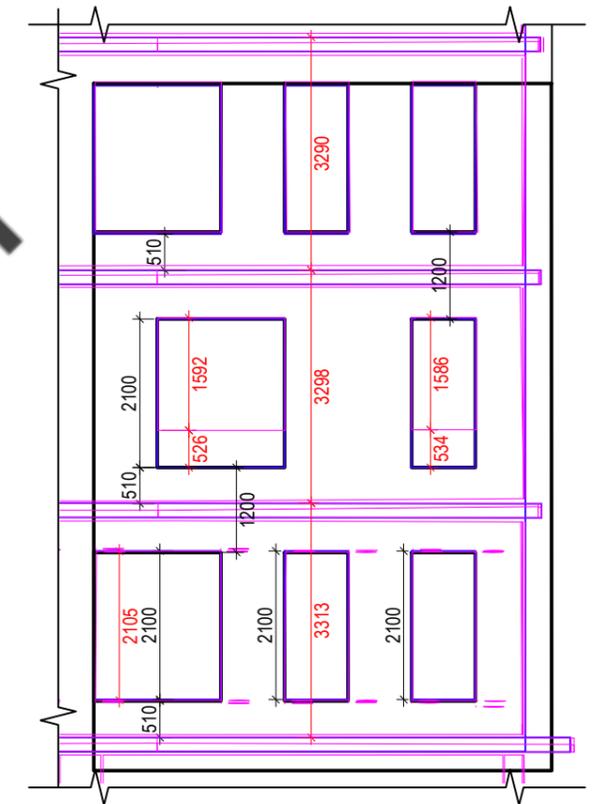

Условные обозначения:

-  - алюминиевая композитная панель АКП, RAL 9003;
-  - кронштейн Г-образный КР1-85-200 мм + УК 85-100 (крепление в железобетон);
-  - направляющая горизонтальная НГП-50-60;
- - направляющая вертикальная НВП-Н2;
- - направляющая вертикальная ШП-69-20;
-  - направляющая горизонтальная ШП-60-20;

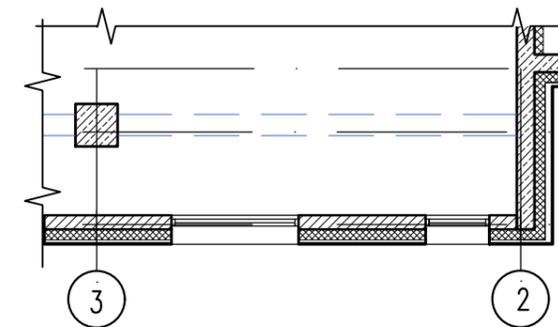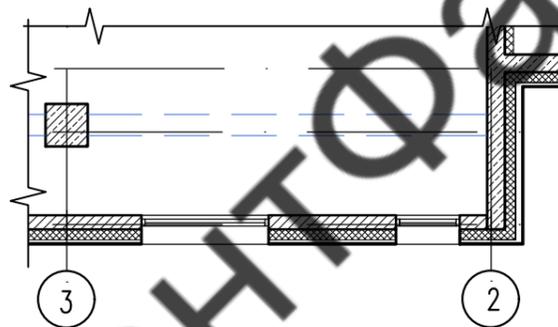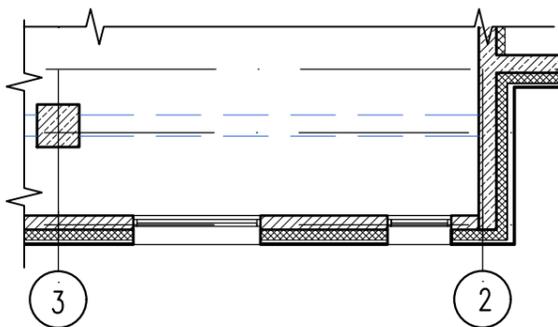

Примечания:

1. Размеры уточнить при установке;
2. При необходимости допускается подрезка кронштейнов с последующей окраской;
3. Размеры между направляющими указаны до оси профиля, между кронштейнами - по осям анкера и уточняются при установке. Максимальное отклонение размеров между кронштейнами в меньшую сторону - не более 100 мм, отклонение в большую сторону недопустимо;
4. Зазор между торцами смежных направляющих составляет 5..10 мм;
5. Окна, двери, входные группы показаны условно;
6. * Размер уточнить на месте, выполнить размер проема по архитектурным чертежам


						-			
						город Санкт-Петербург, пр. Энгельса, дом 119, литера Б			
Изм.	Кол.уч.	Лист	N.док.	Подп.	Дата	Творческий центр	Стадия	Лист	Листов
Разработал				Ляхова Л. В.	06.2019		Р	-	
Проверил				Купряшин С. Ю.	06.2019	Фрагмент фасада	ООО "Вектор групп"		

Согласовано

Взам. инв.

Подп. и дата

Инв. подл.

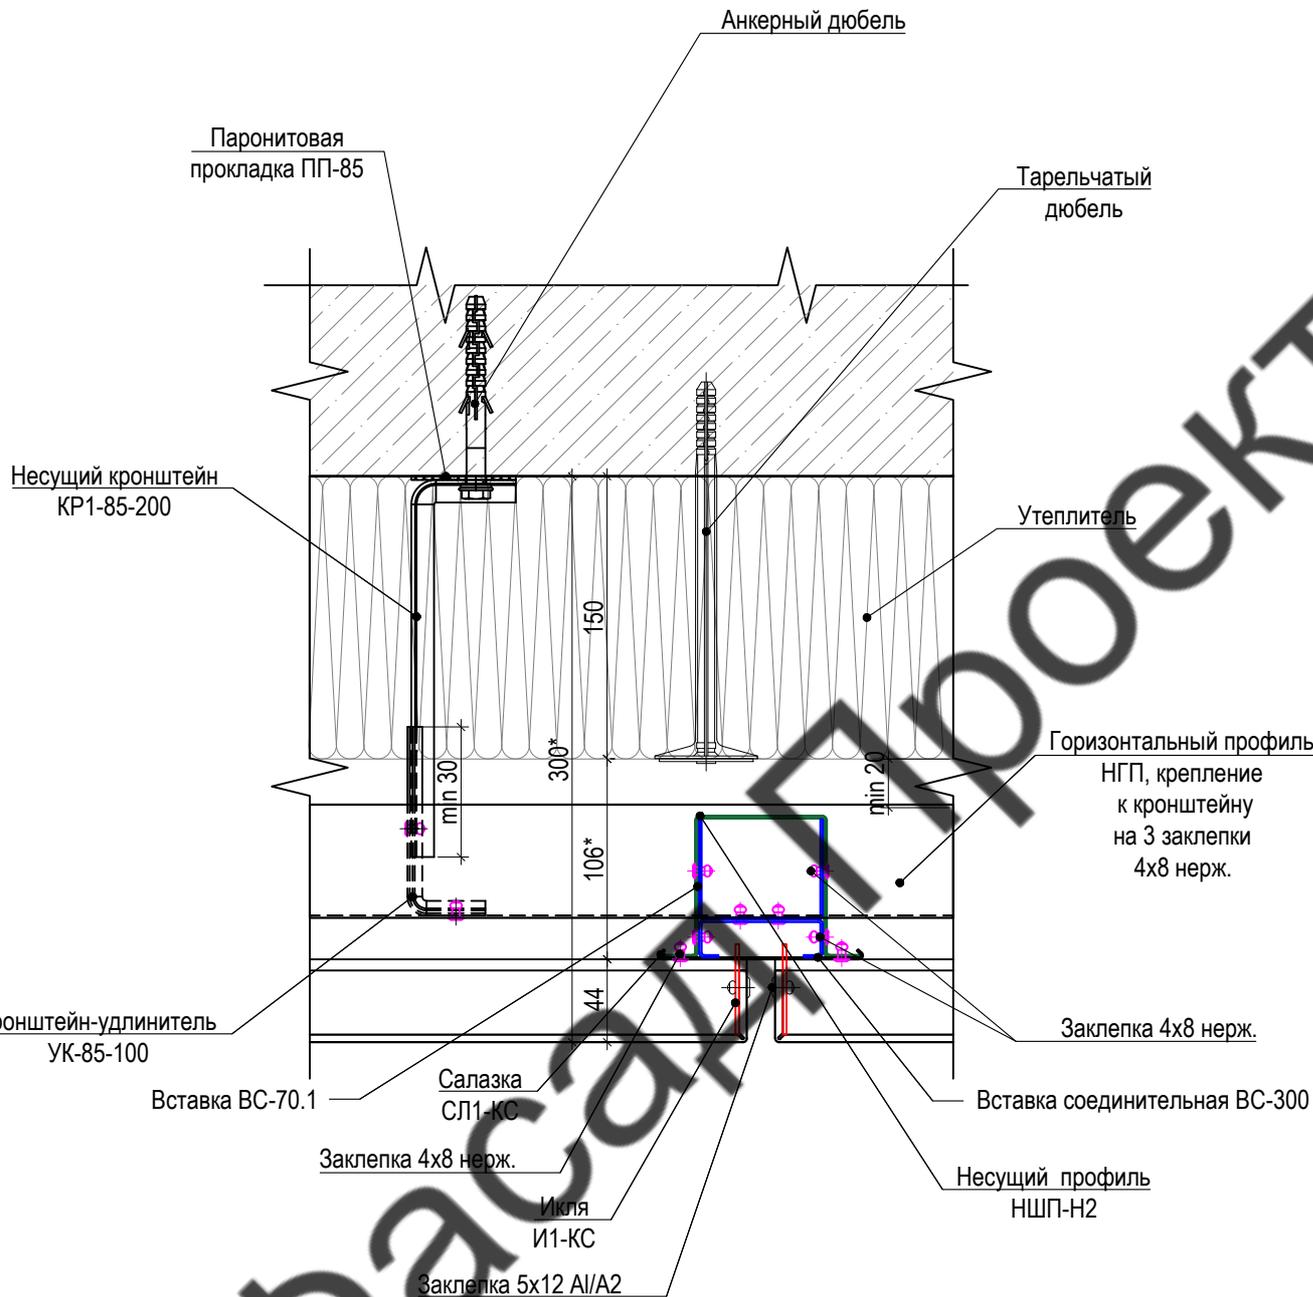

Согласовано

Взам. инв.

Подп. и дата

Инв. подл.

Изм.	Кол.уч.	Лист	Н.док.	Подп.	Дата
Разработал		Ляхова Л. В.		<i>[Signature]</i>	06.2019
Проверил		Купряшин С. Ю		<i>[Signature]</i>	06.2019

город Санкт-Петербург, пр. Энгельса, дом 119, литера Б


Творческий центр

Узел 1. Горизонтальное сечение

Стадия	Лист	Листов
Р	-	

ООО "Вектор групп"

Формат А4

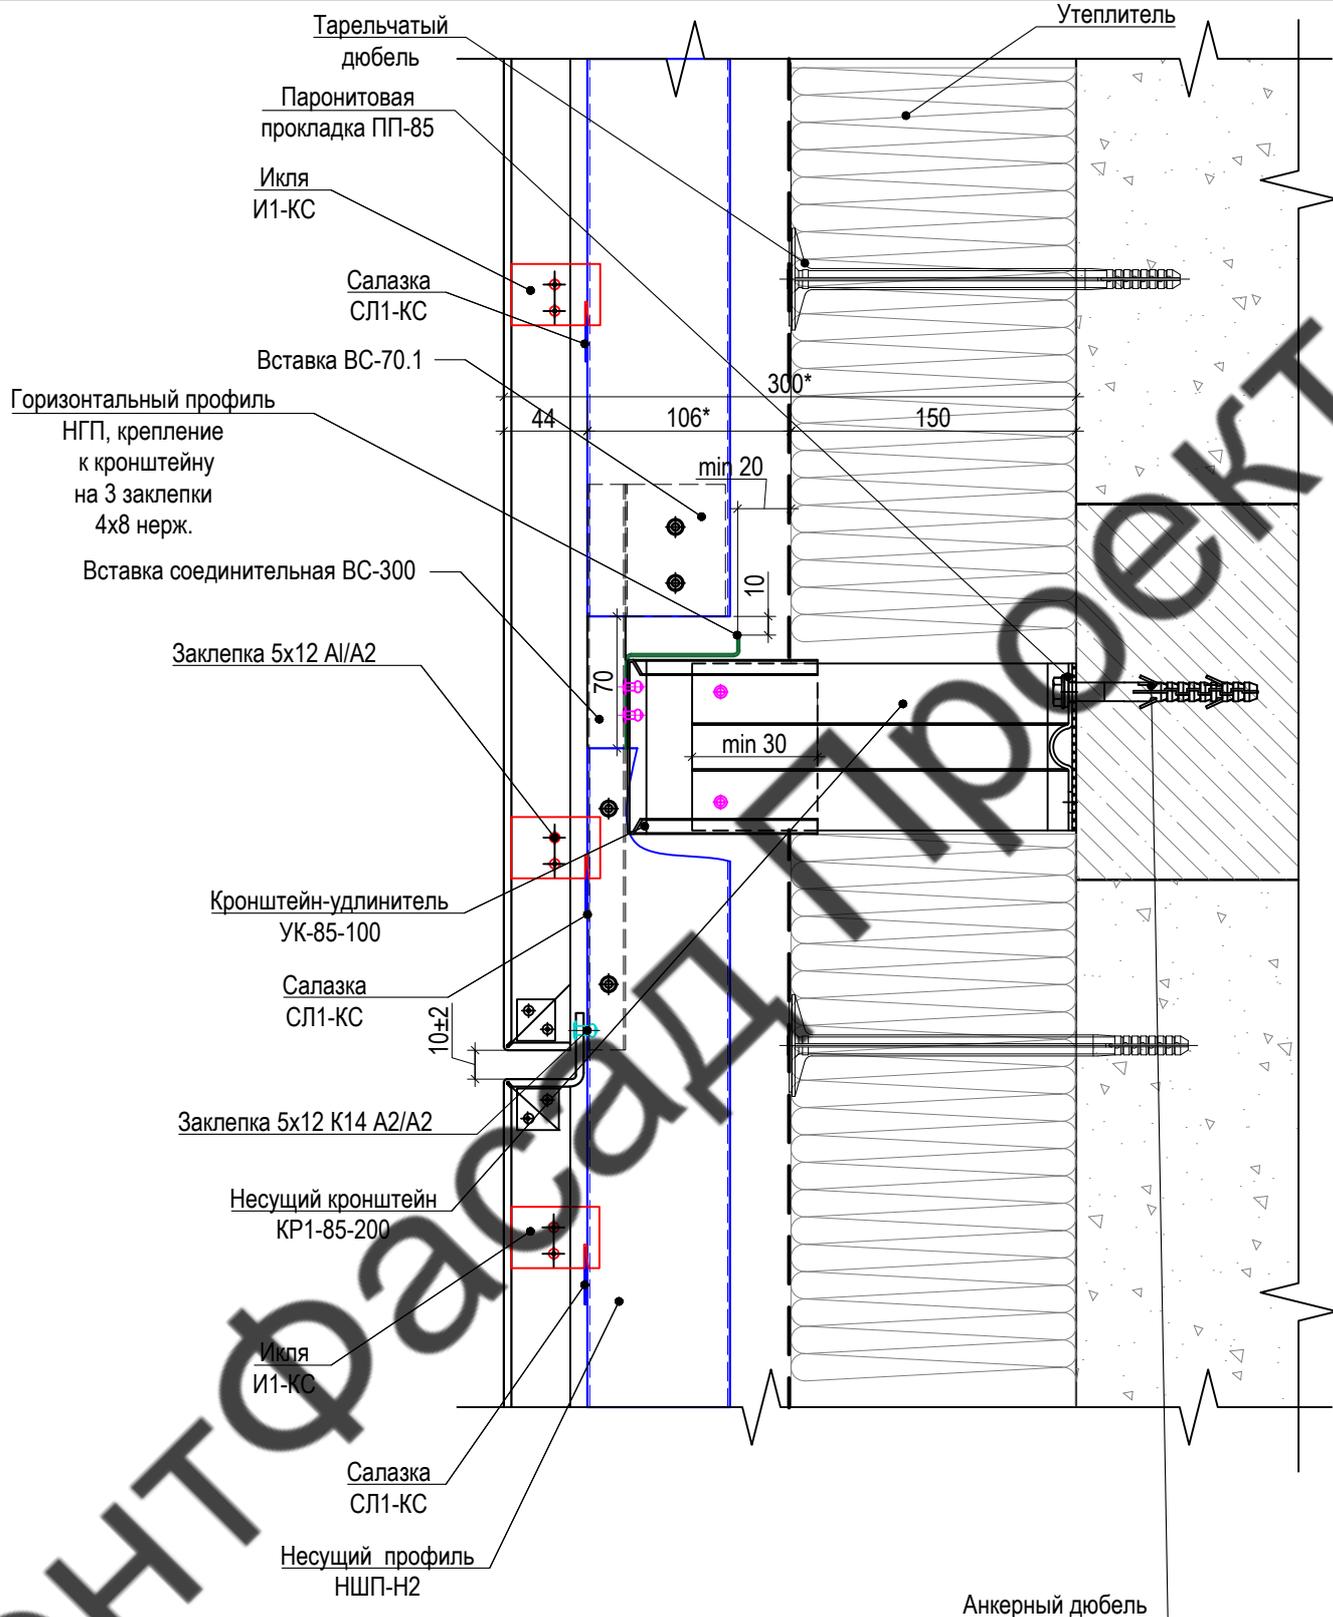

Согласовано

Взам. инв.

Подп. и дата

Инв. подл.

Изм.	Кол.уч.	Лист	Н.док.	Подп.	Дата
Разработал	Ляхова Л. В.			<i>[Signature]</i>	06.2019
Проверил	Купряшин С. Ю			<i>[Signature]</i>	06.2019

город Санкт-Петербург, пр. Энгельса, дом 119, литера Б

Творческий центр

Узел 2. Вертикальное сечение

Стадия	Лист	Листов
Р	-	

ООО "Вектор групп"


Формат А4

Согласовано

Взам. инв.

Подп. и дата

Инв. подл.

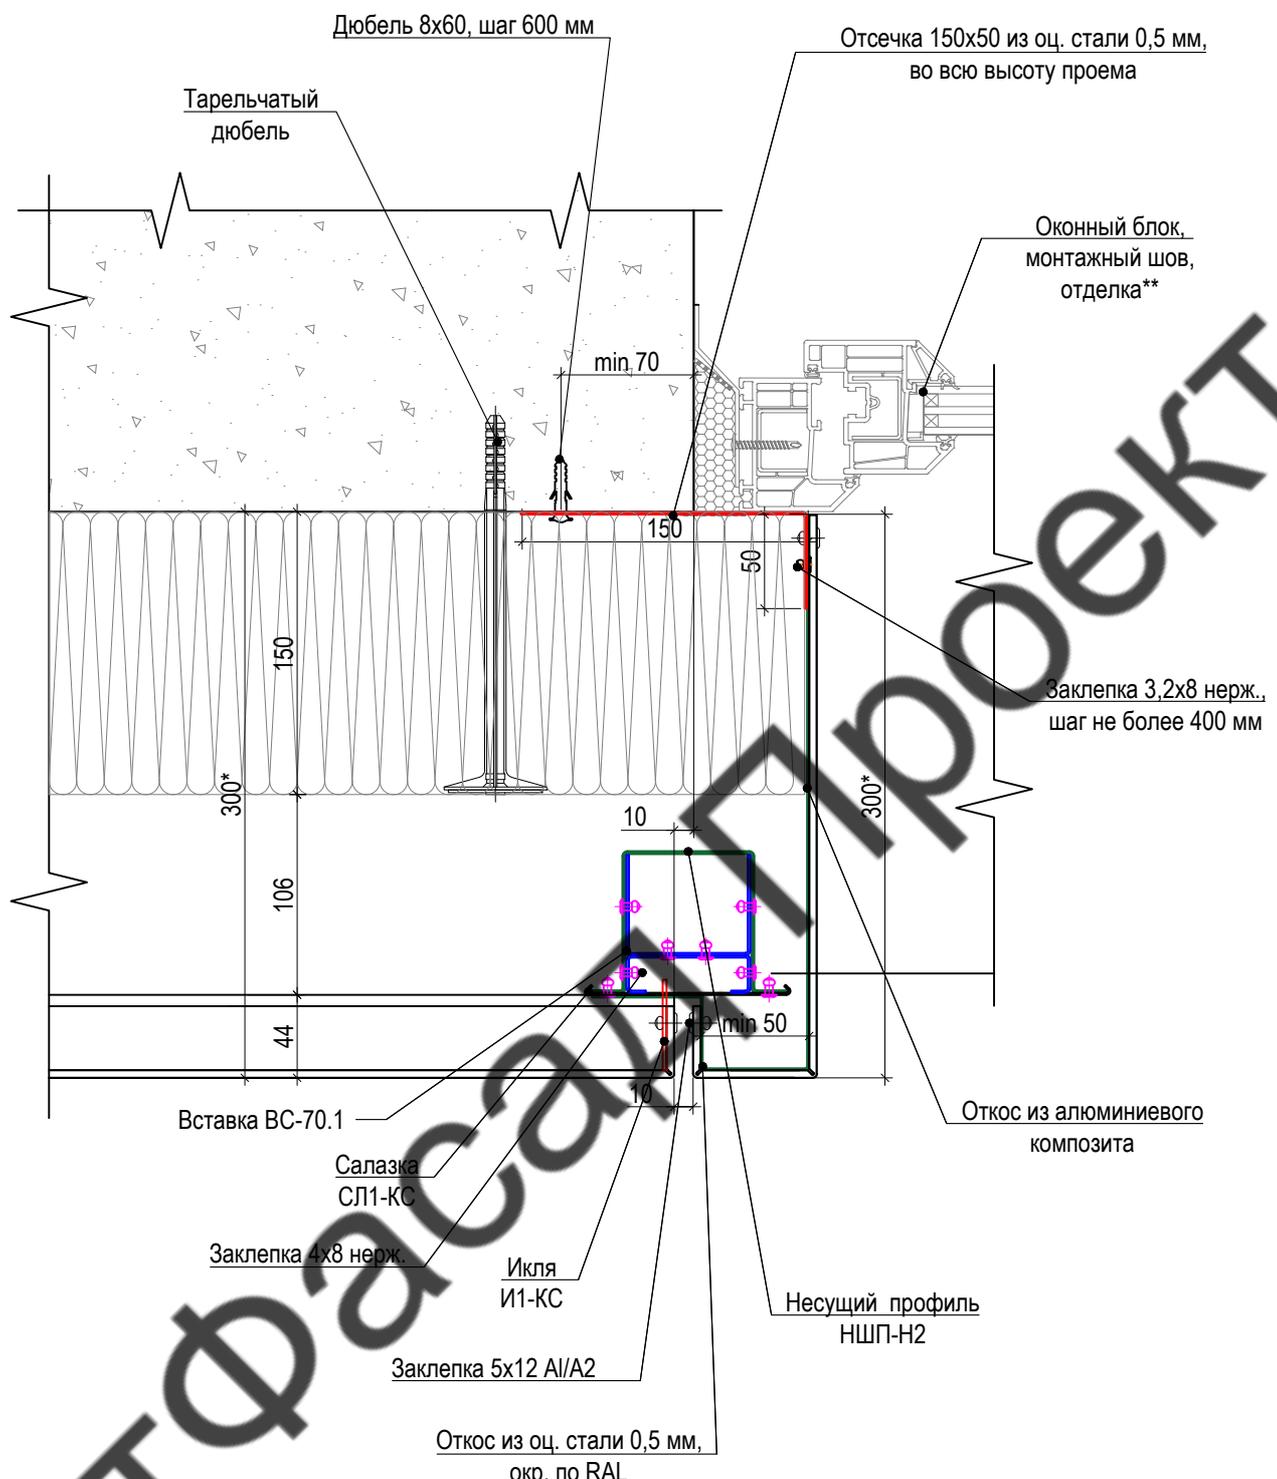


Примечания:

1. * Размер уточнить при установке.
2. **Показано условно, не входит в зону ответственности фасадных работ.

город Санкт-Петербург, пр. Энгельса, дом 119, литера Б					
Изм.	Кол.уч.	Лист	И.док.	Подп.	Дата
Разработал		Ляхова Л. В.		<i>[Signature]</i>	06.2019
Проверил		Купряшин С. Ю		<i>[Signature]</i>	06.2019
Творческий центр					
Узел 3. Устройство бокового откоса. Вариант с откосом из оц. стали					
Стадия			Лист		Листов
Р			-		
ООО "Вектор групп"					

Согласовано

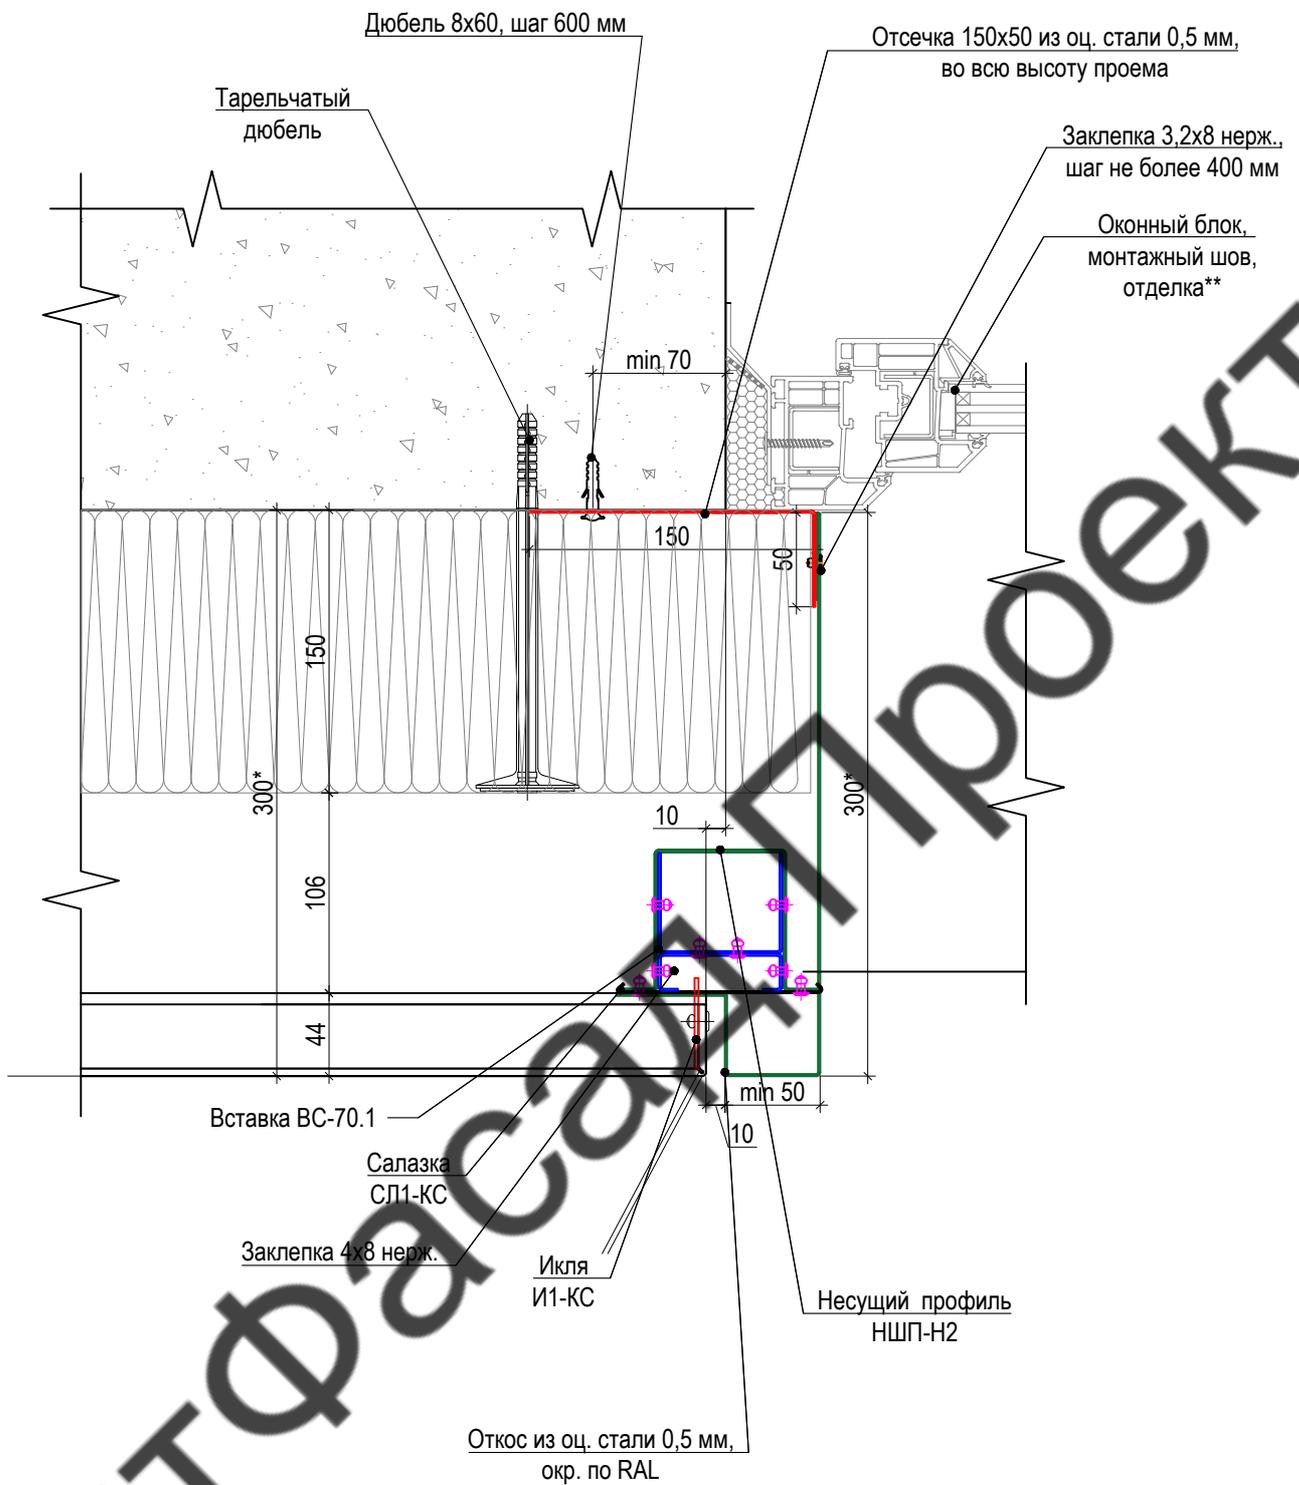

Примечания:

- * Размер уточнить при установке.
- ** Показано условно, не входит в зону ответственности фасадных работ.

Взам. инв.

Подп. и дата

Инв. подл.

Изм.	Кол.уч.	Лист	№ док.	Подп.	Дата
Разработал		Ляхова Л. В.		<i>[Signature]</i>	06.2019
Проверил		Купряшин С. Ю.		<i>[Signature]</i>	06.2019


город Санкт-Петербург, пр. Энгельса, дом 119, литера Б

Творческий центр

Узел 3. Устройство бокового откоса.
Вариант с откосом из алюминиевого композитного листа

Стадия	Лист	Листов
Р	-	

ООО "Вектор групп"

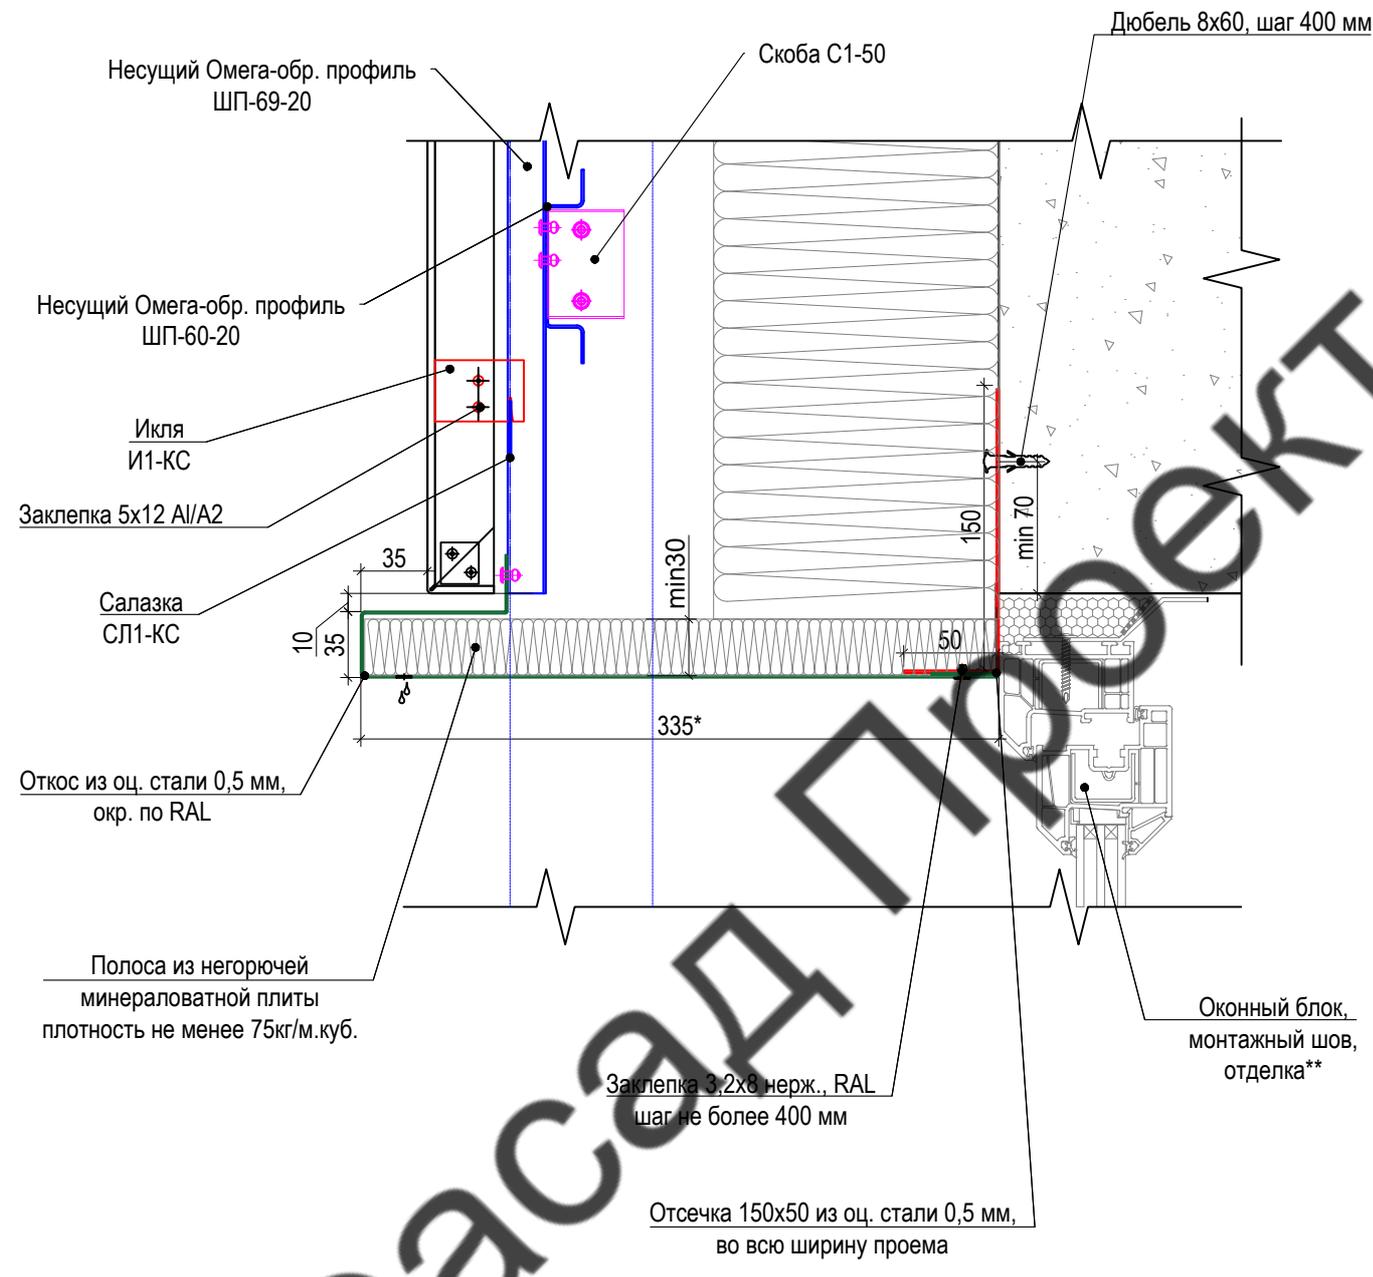


Согласовано

Примечания:
 1. * Размер уточнить при установке.
 2. **Показано условно, не входит в зону ответственности фасадных работ.

Инва. подл.	Подп. и дата	Взам. инв.

Изм.	Кол.уч.	Лист	Н.док.	Подп.	Дата
Разработал		Ляхова Л. В.		<i>[Signature]</i>	06.2019
Проверил		Купряшин С. Ю		<i>[Signature]</i>	06.2019

город Санкт-Петербург, пр. Энгельса, дом 119, литера Б						
Творческий центр				Стадия	Лист	Листов
				Р	-	
Узел 4. Устройство верхнего откоса.\Вариант 1				ООО "Вектор групп"		

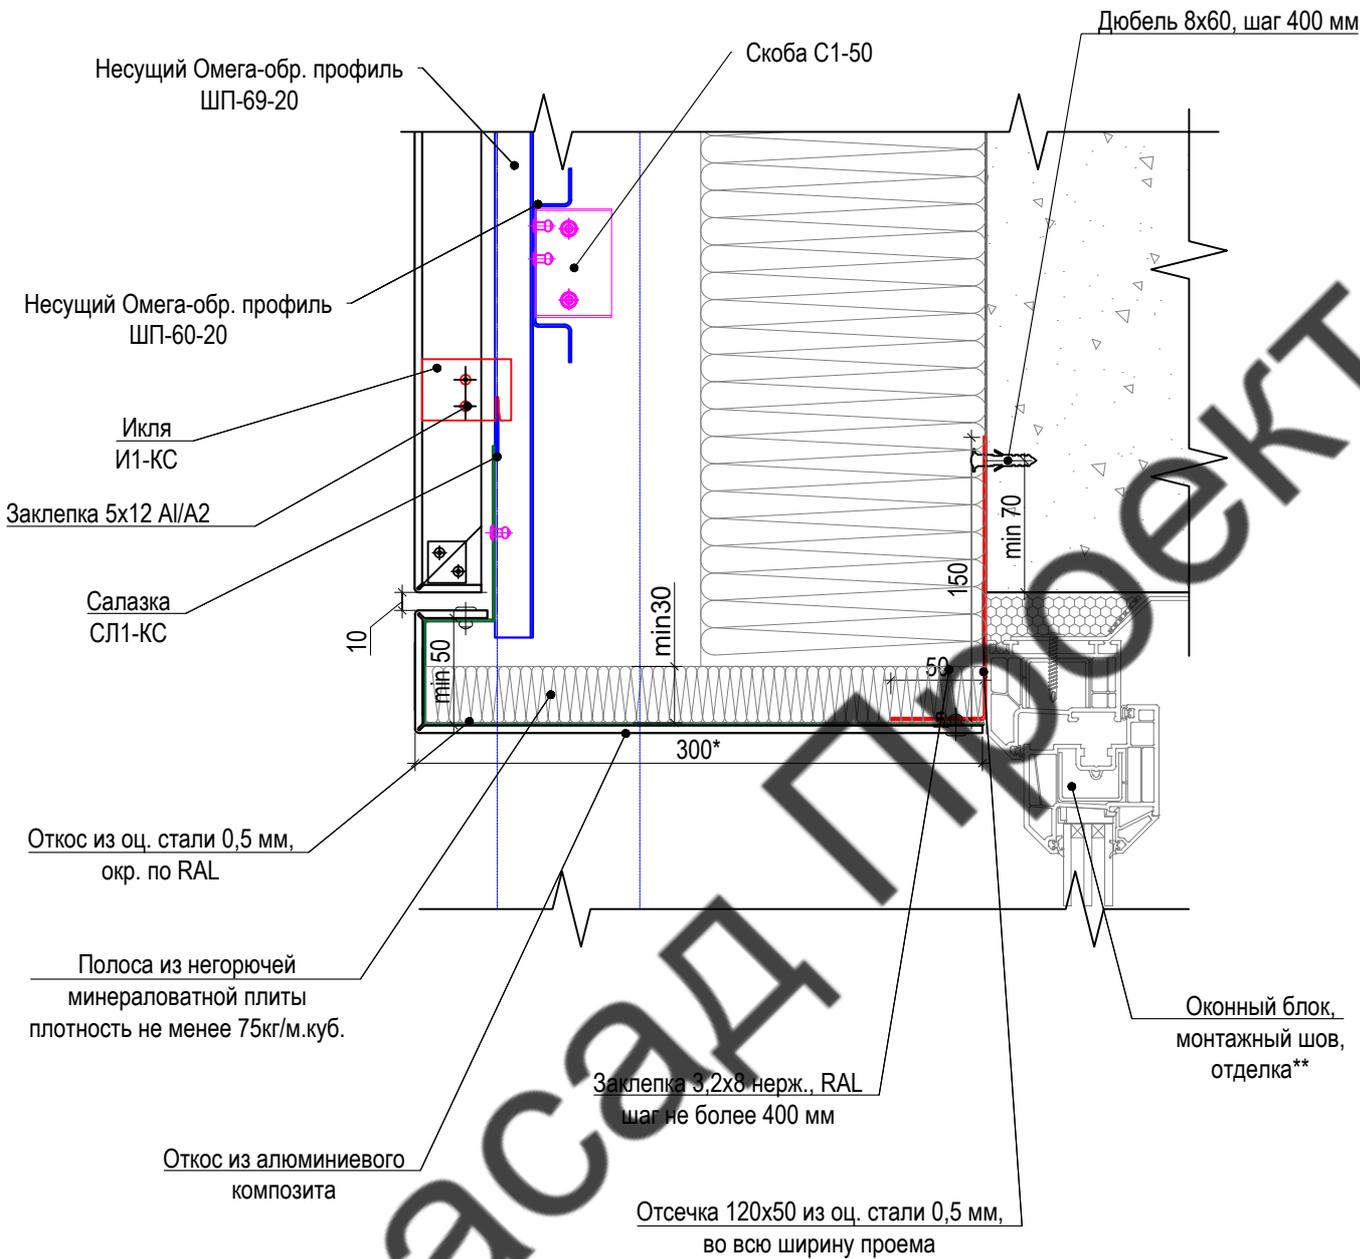

Примечания:

- * Размер уточнить при установке.
- **Показано условно, не входит в зону ответственности фасадных работ.

Согласовано

Взам. инв.

Подп. и дата

Инв. подл.

Изм.	Кол.уч.	Лист	Н.док.	Подп.	Дата
Разработал		Ляхова Л. В.		<i>[Signature]</i>	06.2019
Проверил		Купряшин С. Ю		<i>[Signature]</i>	06.2019


город Санкт-Петербург, пр. Энгельса, дом 119, литера Б

Творческий центр

Узел 1. Горизонтальное сечение. Вариант 2

Стадия	Лист	Листов
Р	-	

ООО "Вектор групп"

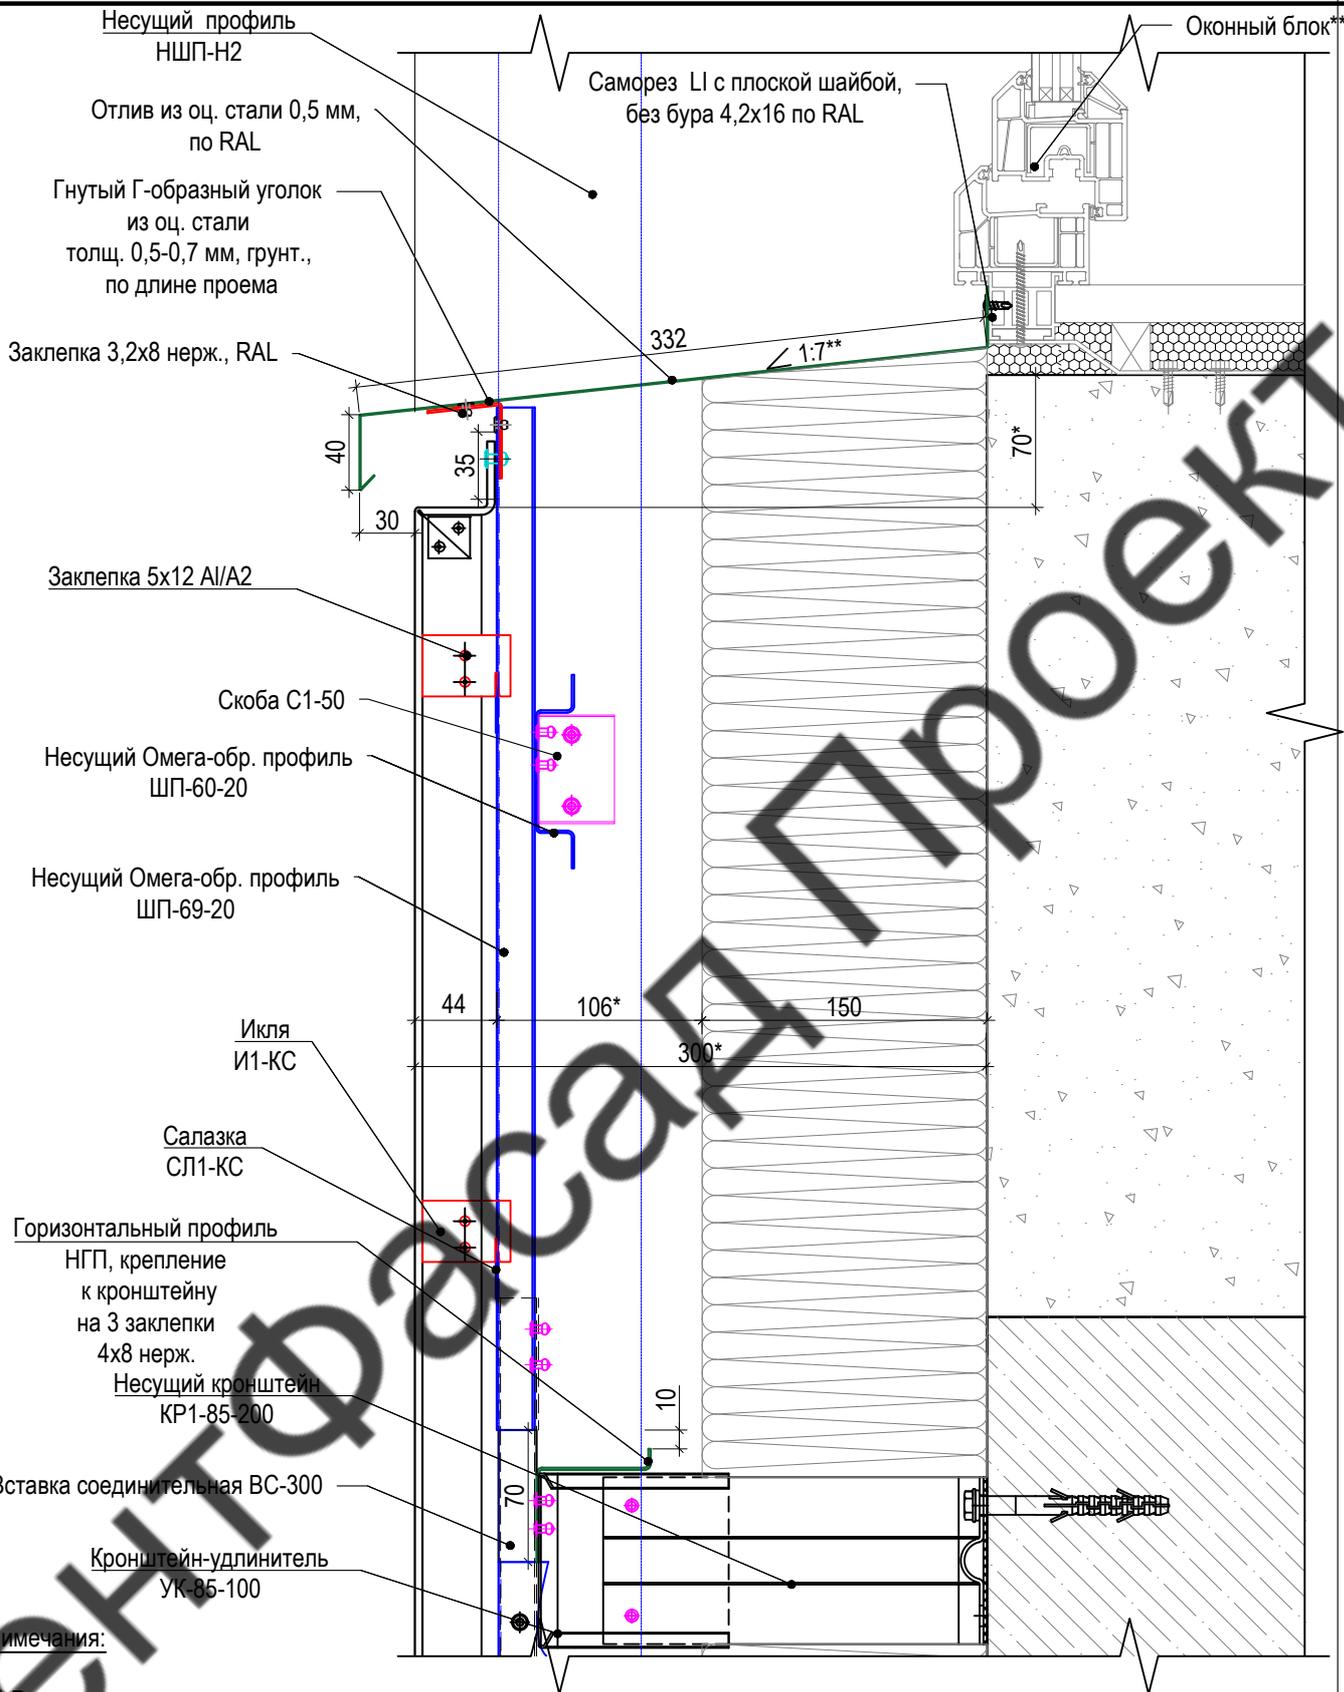

Примечания:

1. * Размер уточнить при установке.
2. **Показано условно, не входит в зону ответственности фасадных работ.

Согласовано

Взам. инв.

Подп. и дата

Инв. подл.

Изм.	Кол.уч.	Лист	Н.док.	Подп.	Дата
Разработал		Ляхова Л. В.		<i>[Signature]</i>	06.2019
Проверил		Купряшин С. Ю		<i>[Signature]</i>	06.2019


город Санкт-Петербург, пр. Энгельса, дом 119, литера Б

Творческий центр

Узел 5. Устройство отлива.
Вариант 1

Стадия	Лист	Листов
Р	-	

ООО "Вектор групп"

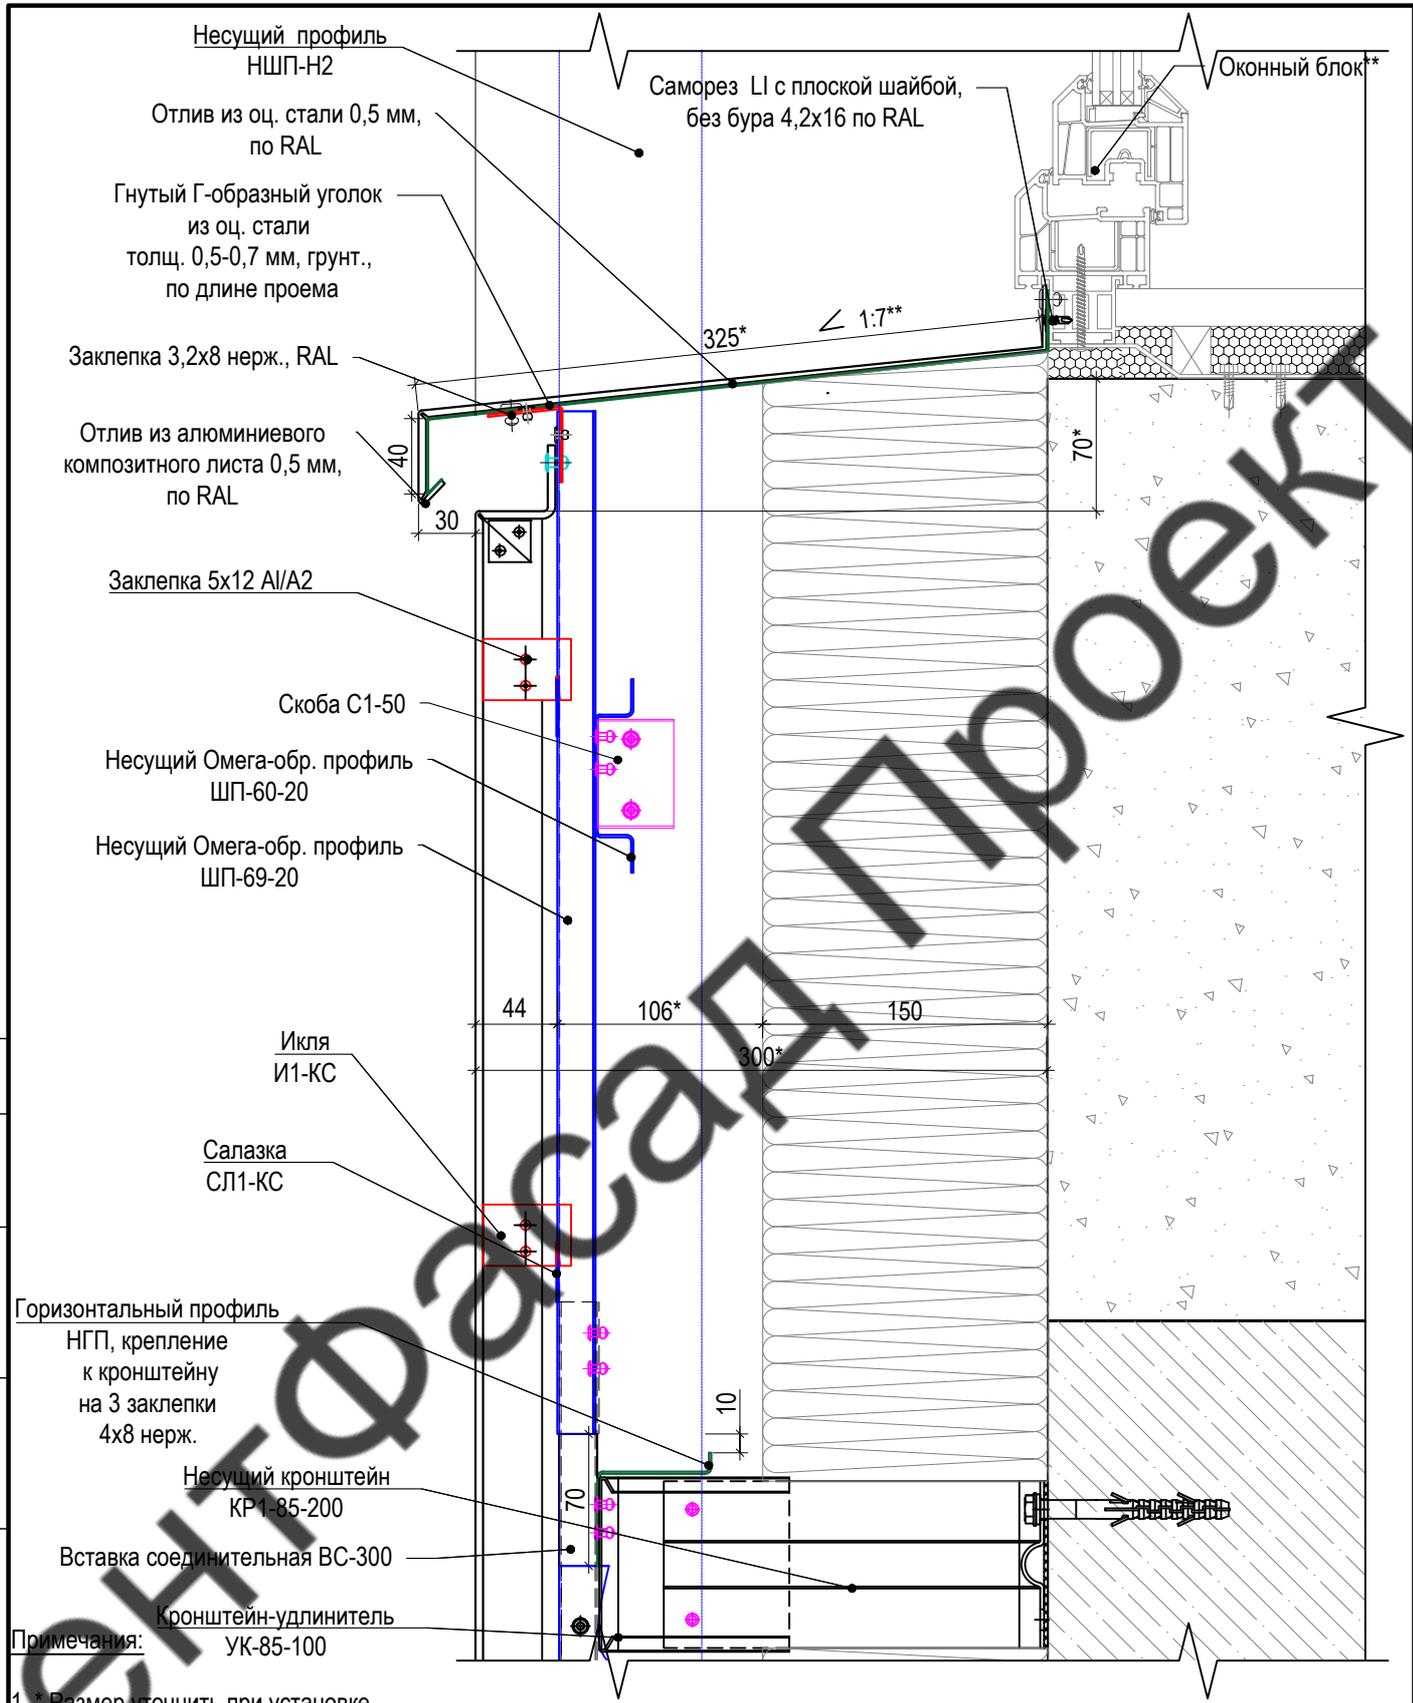

Примечания:
 1. * Размер уточнить при установке.
 2. **Показано условно, не входит в зону ответственности фасадных работ.

Согласовано

Взам. инв.

Подп. и дата

Инв. подл.


город Санкт-Петербург, пр. Энгельса, дом 119, литера Б								
Изм.	Кол.уч.	Лист	Н.док.	Подп.	Дата	Стадия	Лист	Листов
Разработал		Ляхова Л. В.		<i>[Signature]</i>	06.2019			
Проверил		Купряшин С. Ю		<i>[Signature]</i>	06.2019	Р	-	
Узел 5. Устройство отлива. Вариант 2						ООО "Вектор групп"		

Согласовано

Взам. инв.

Подп. и дата


Инв. подл.

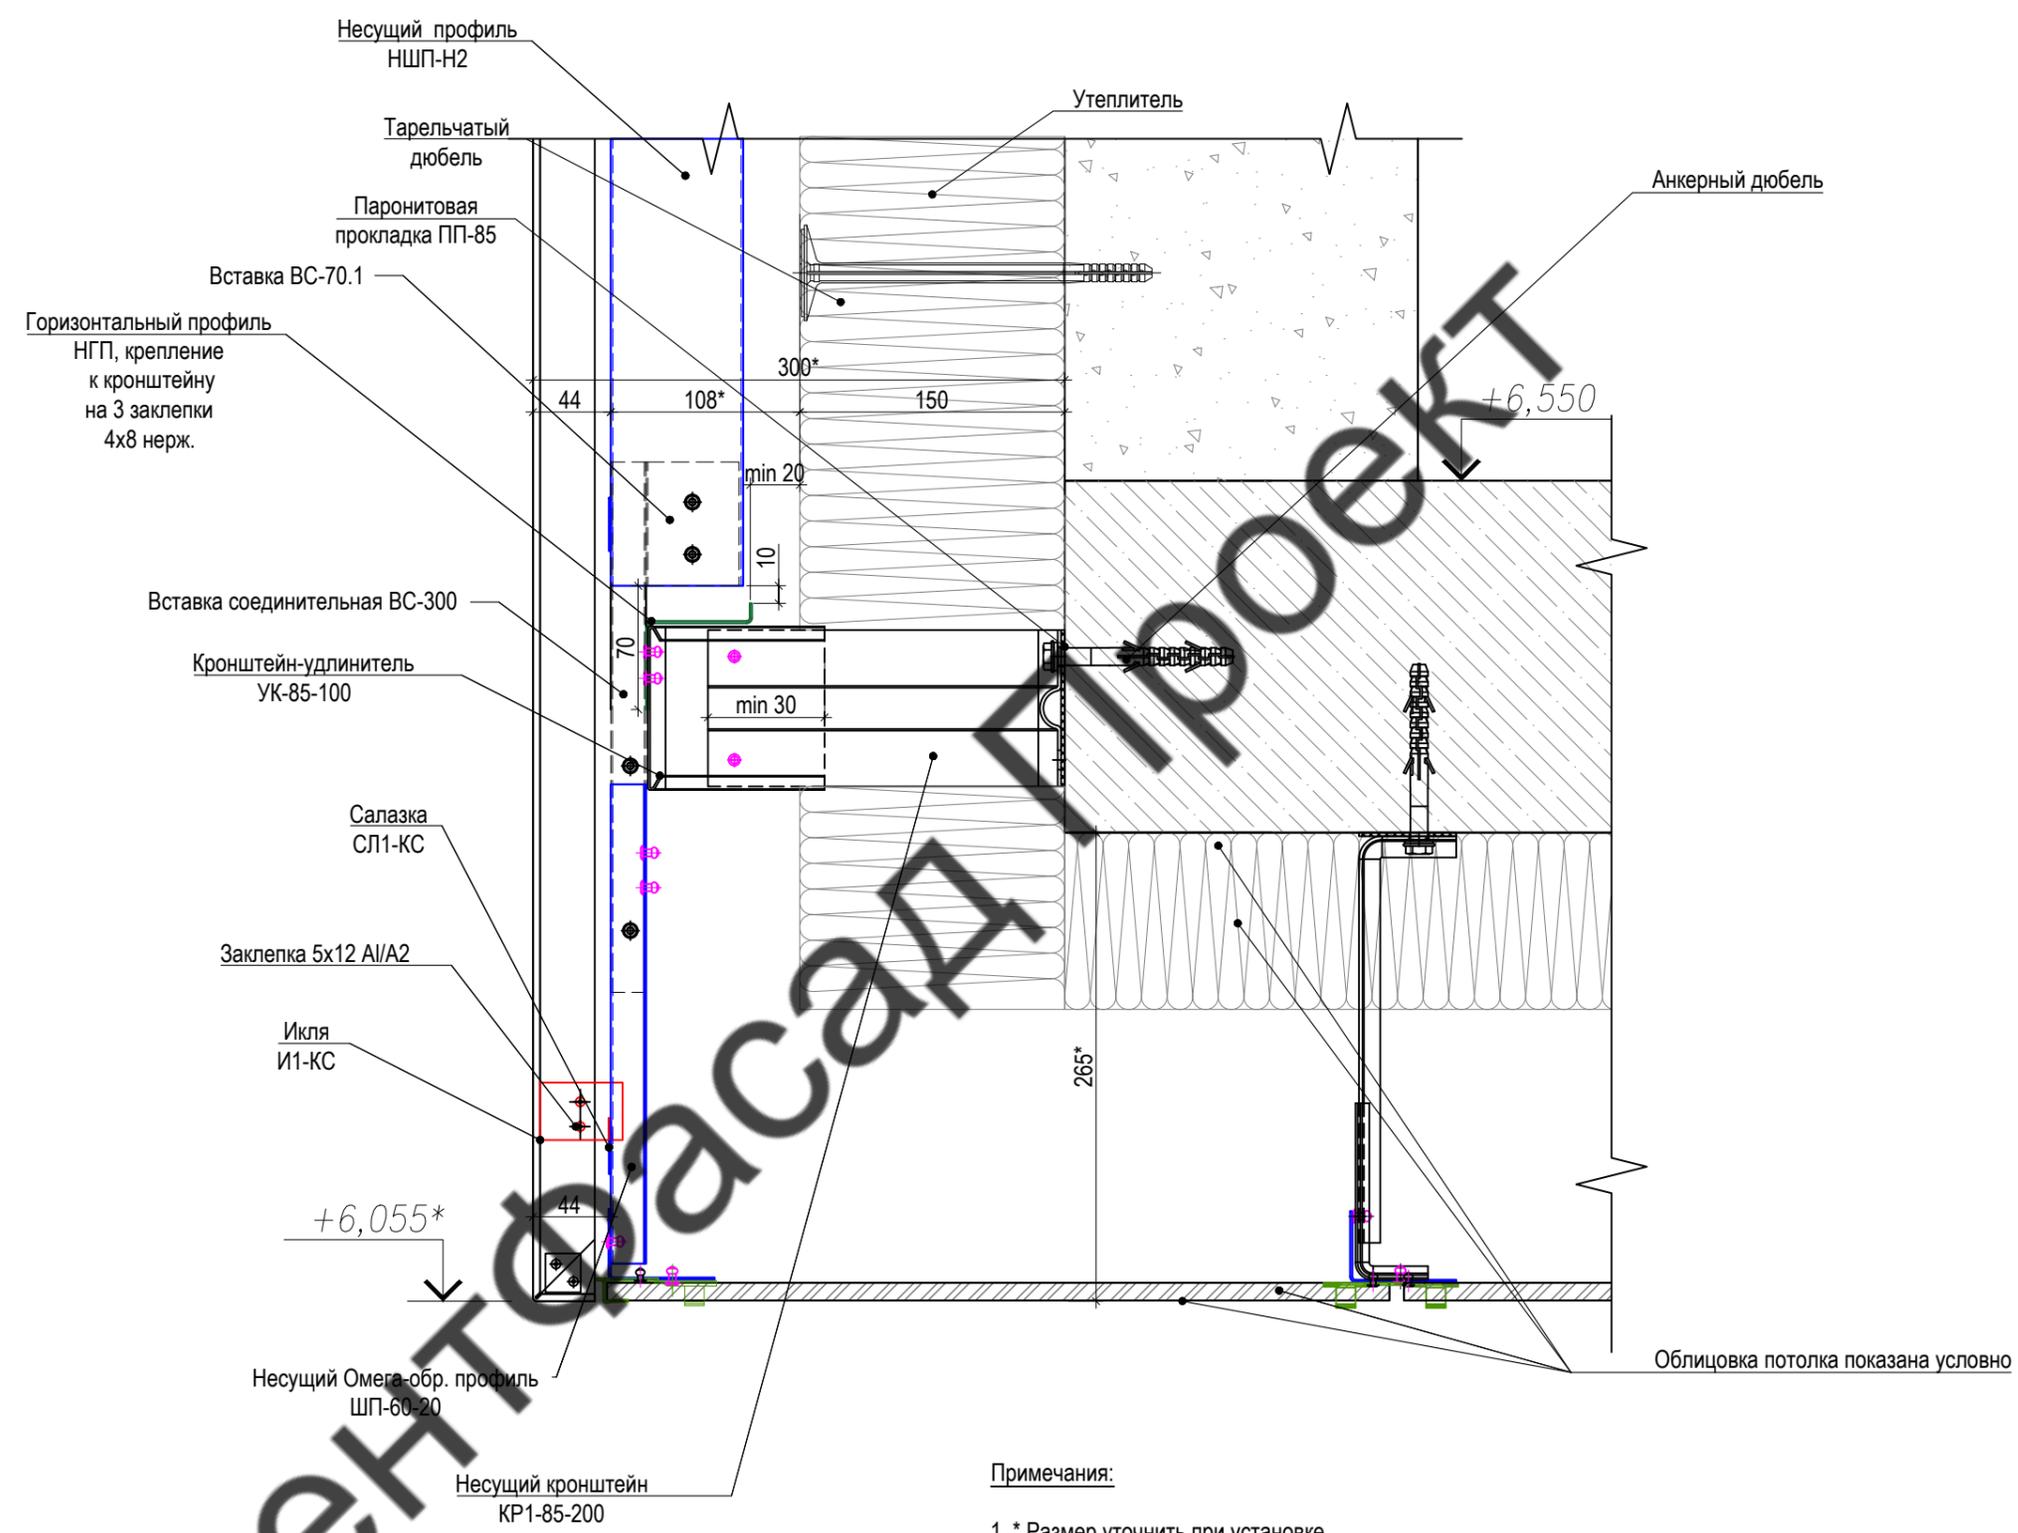

Примечания:

- 1. * Размер уточнить при установке.
- 2. **Показано условно, не входит в зону ответственности фасадных работ.

						-			
						город Санкт-Петербург, пр. Энгельса, дом 119, литера Б			
Изм.	Кол.уч.	Лист	№ док.	Подп.	Дата	Творческий центр	Стадия	Лист	Листов
Разработал				Ляхова Л. В.	06.2019		Р	-	
Проверил				Купряшин С. Ю.	06.2019				
						Узел 6. Вертикальное сечение. Устройство примыкания НВФ к потолку		ООО "Вектор групп"	

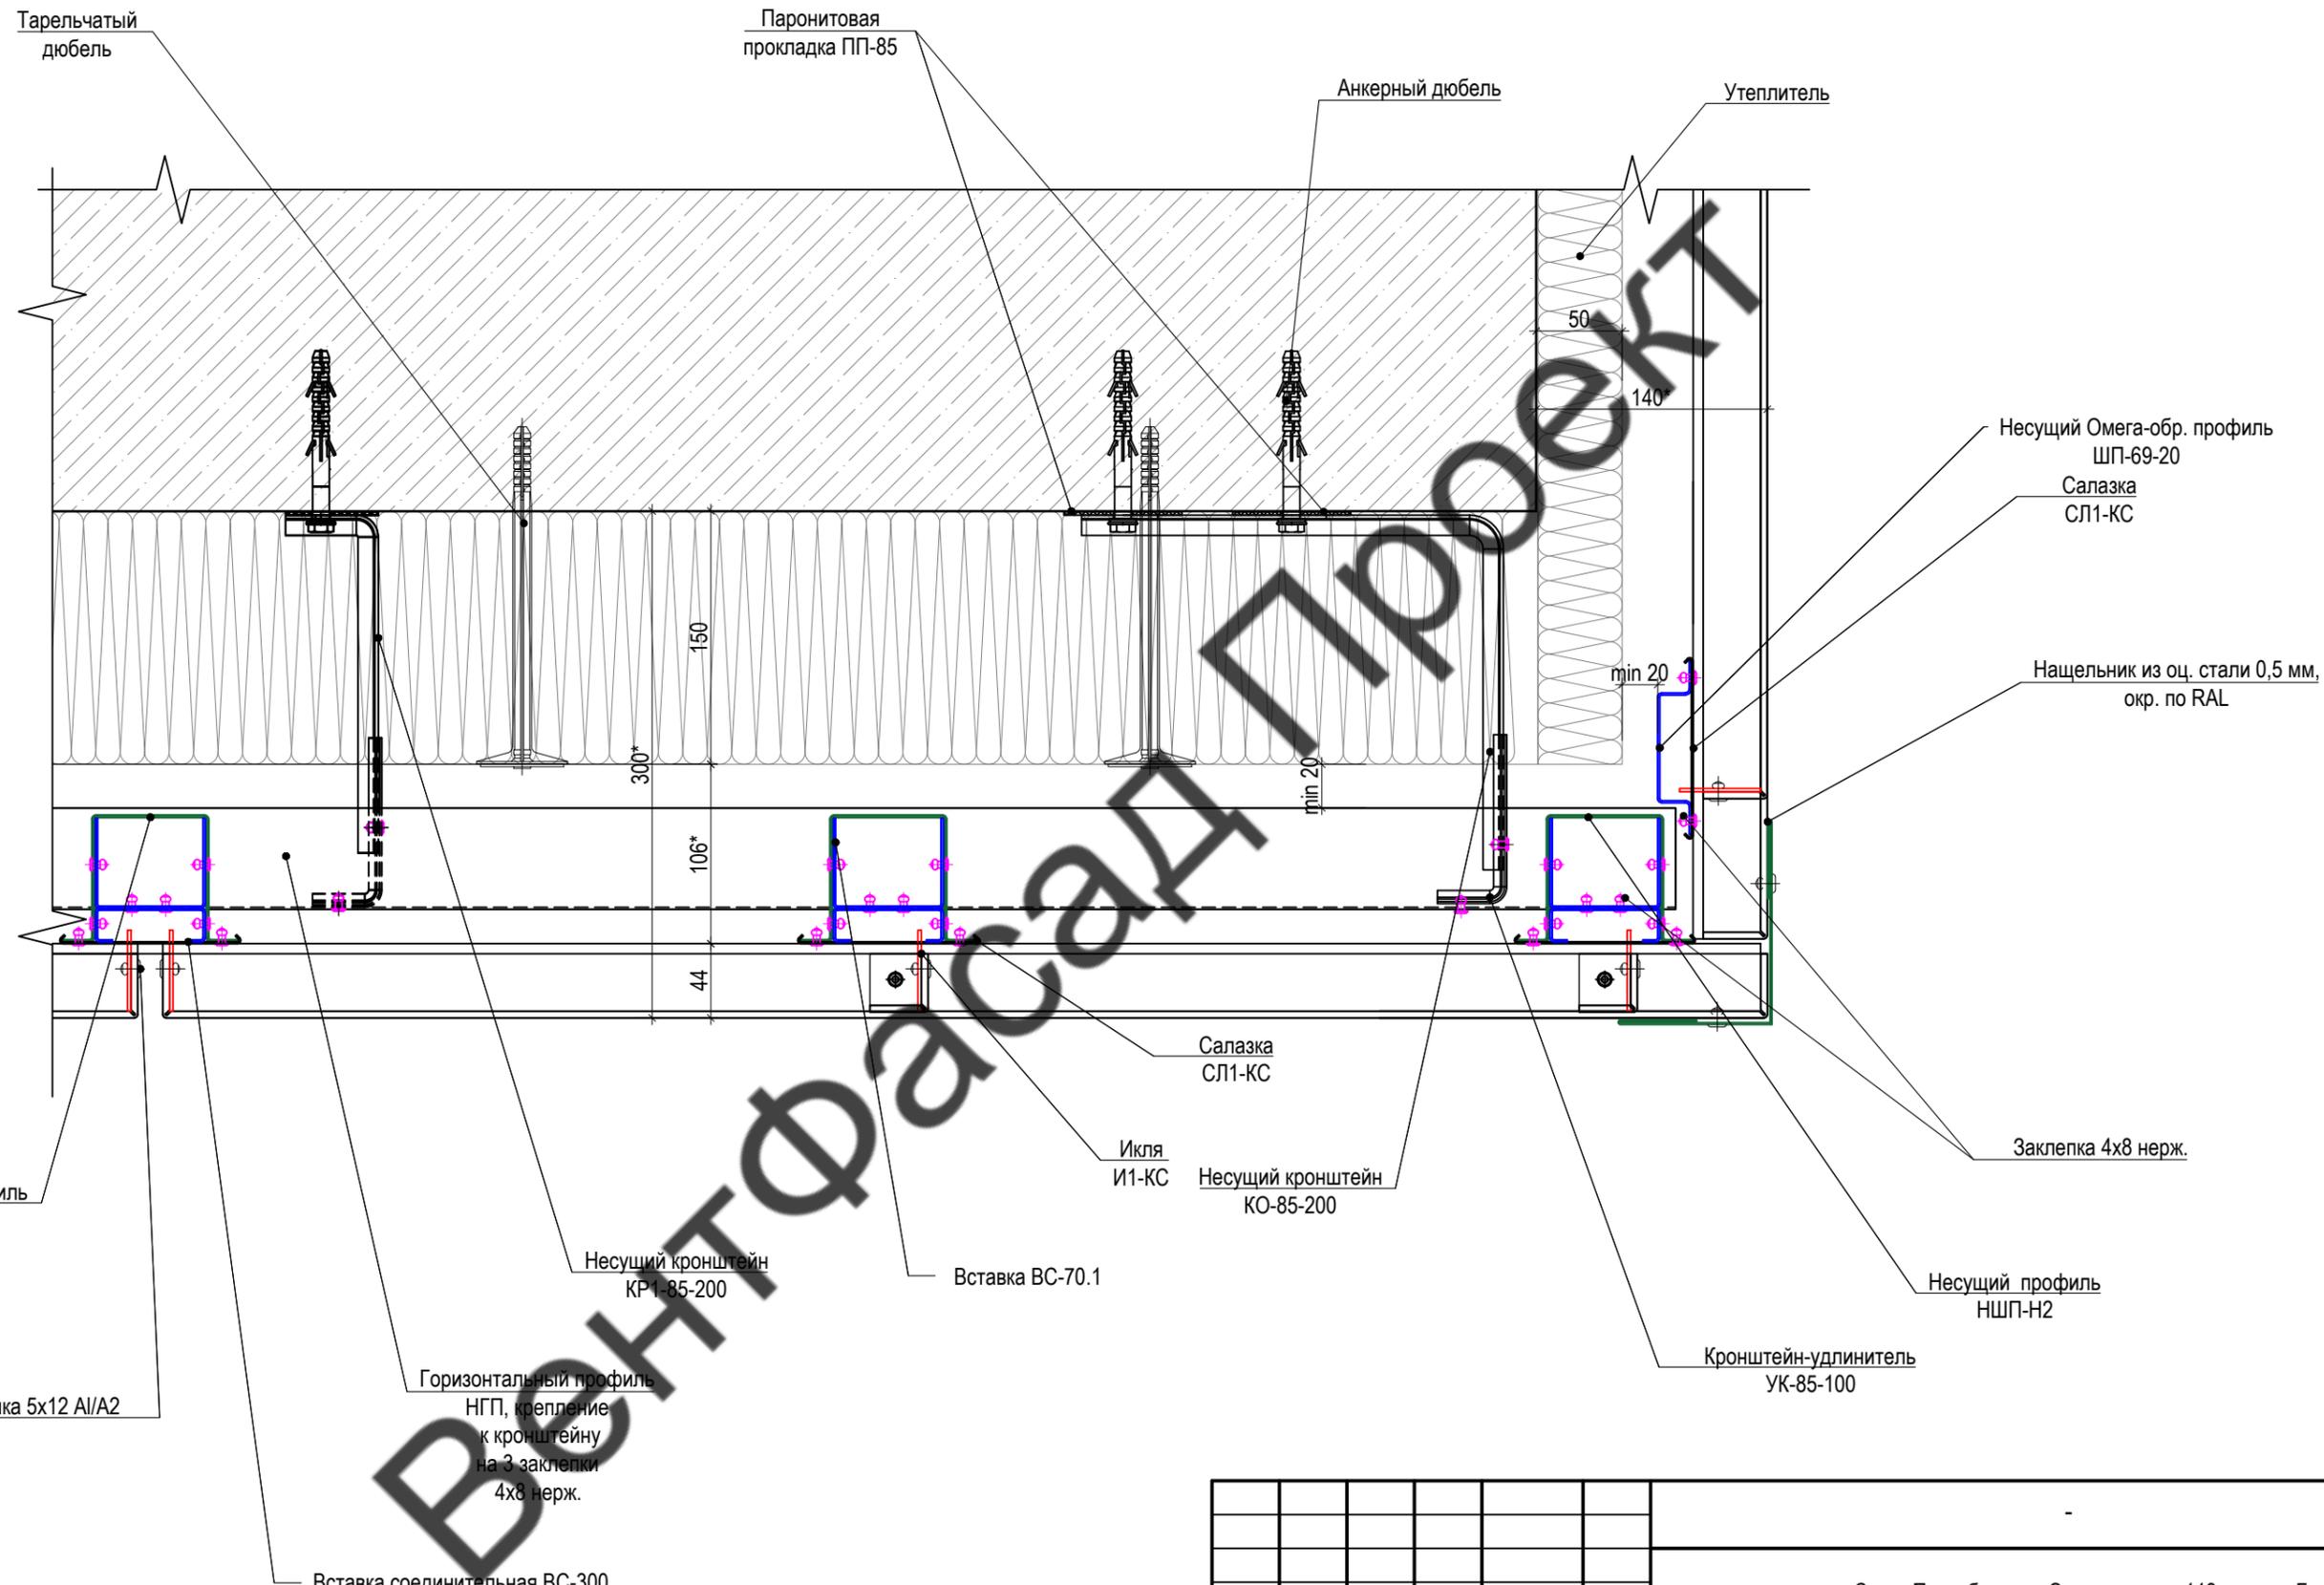

Согласовано

Изм.	Кол.уч.	Лист	№ док.	Подп.	Дата
Разработал	Ляхова Л. В.			<i>[Signature]</i>	06.2019
Проверил	Купряшин С. Ю.			<i>[Signature]</i>	06.2019

-						
город Санкт-Петербург, пр. Энгельса, дом 119, литера Б						
Творческий центр				Стадия	Лист	Листов
				Р	-	
Узел 7. Устройство наружного угла. Сечение по перекрытию						


ООО "Вектор групп"		
Формат А4		

Согласовано

Взам. инв.

Подп. и дата

Инв. подл.

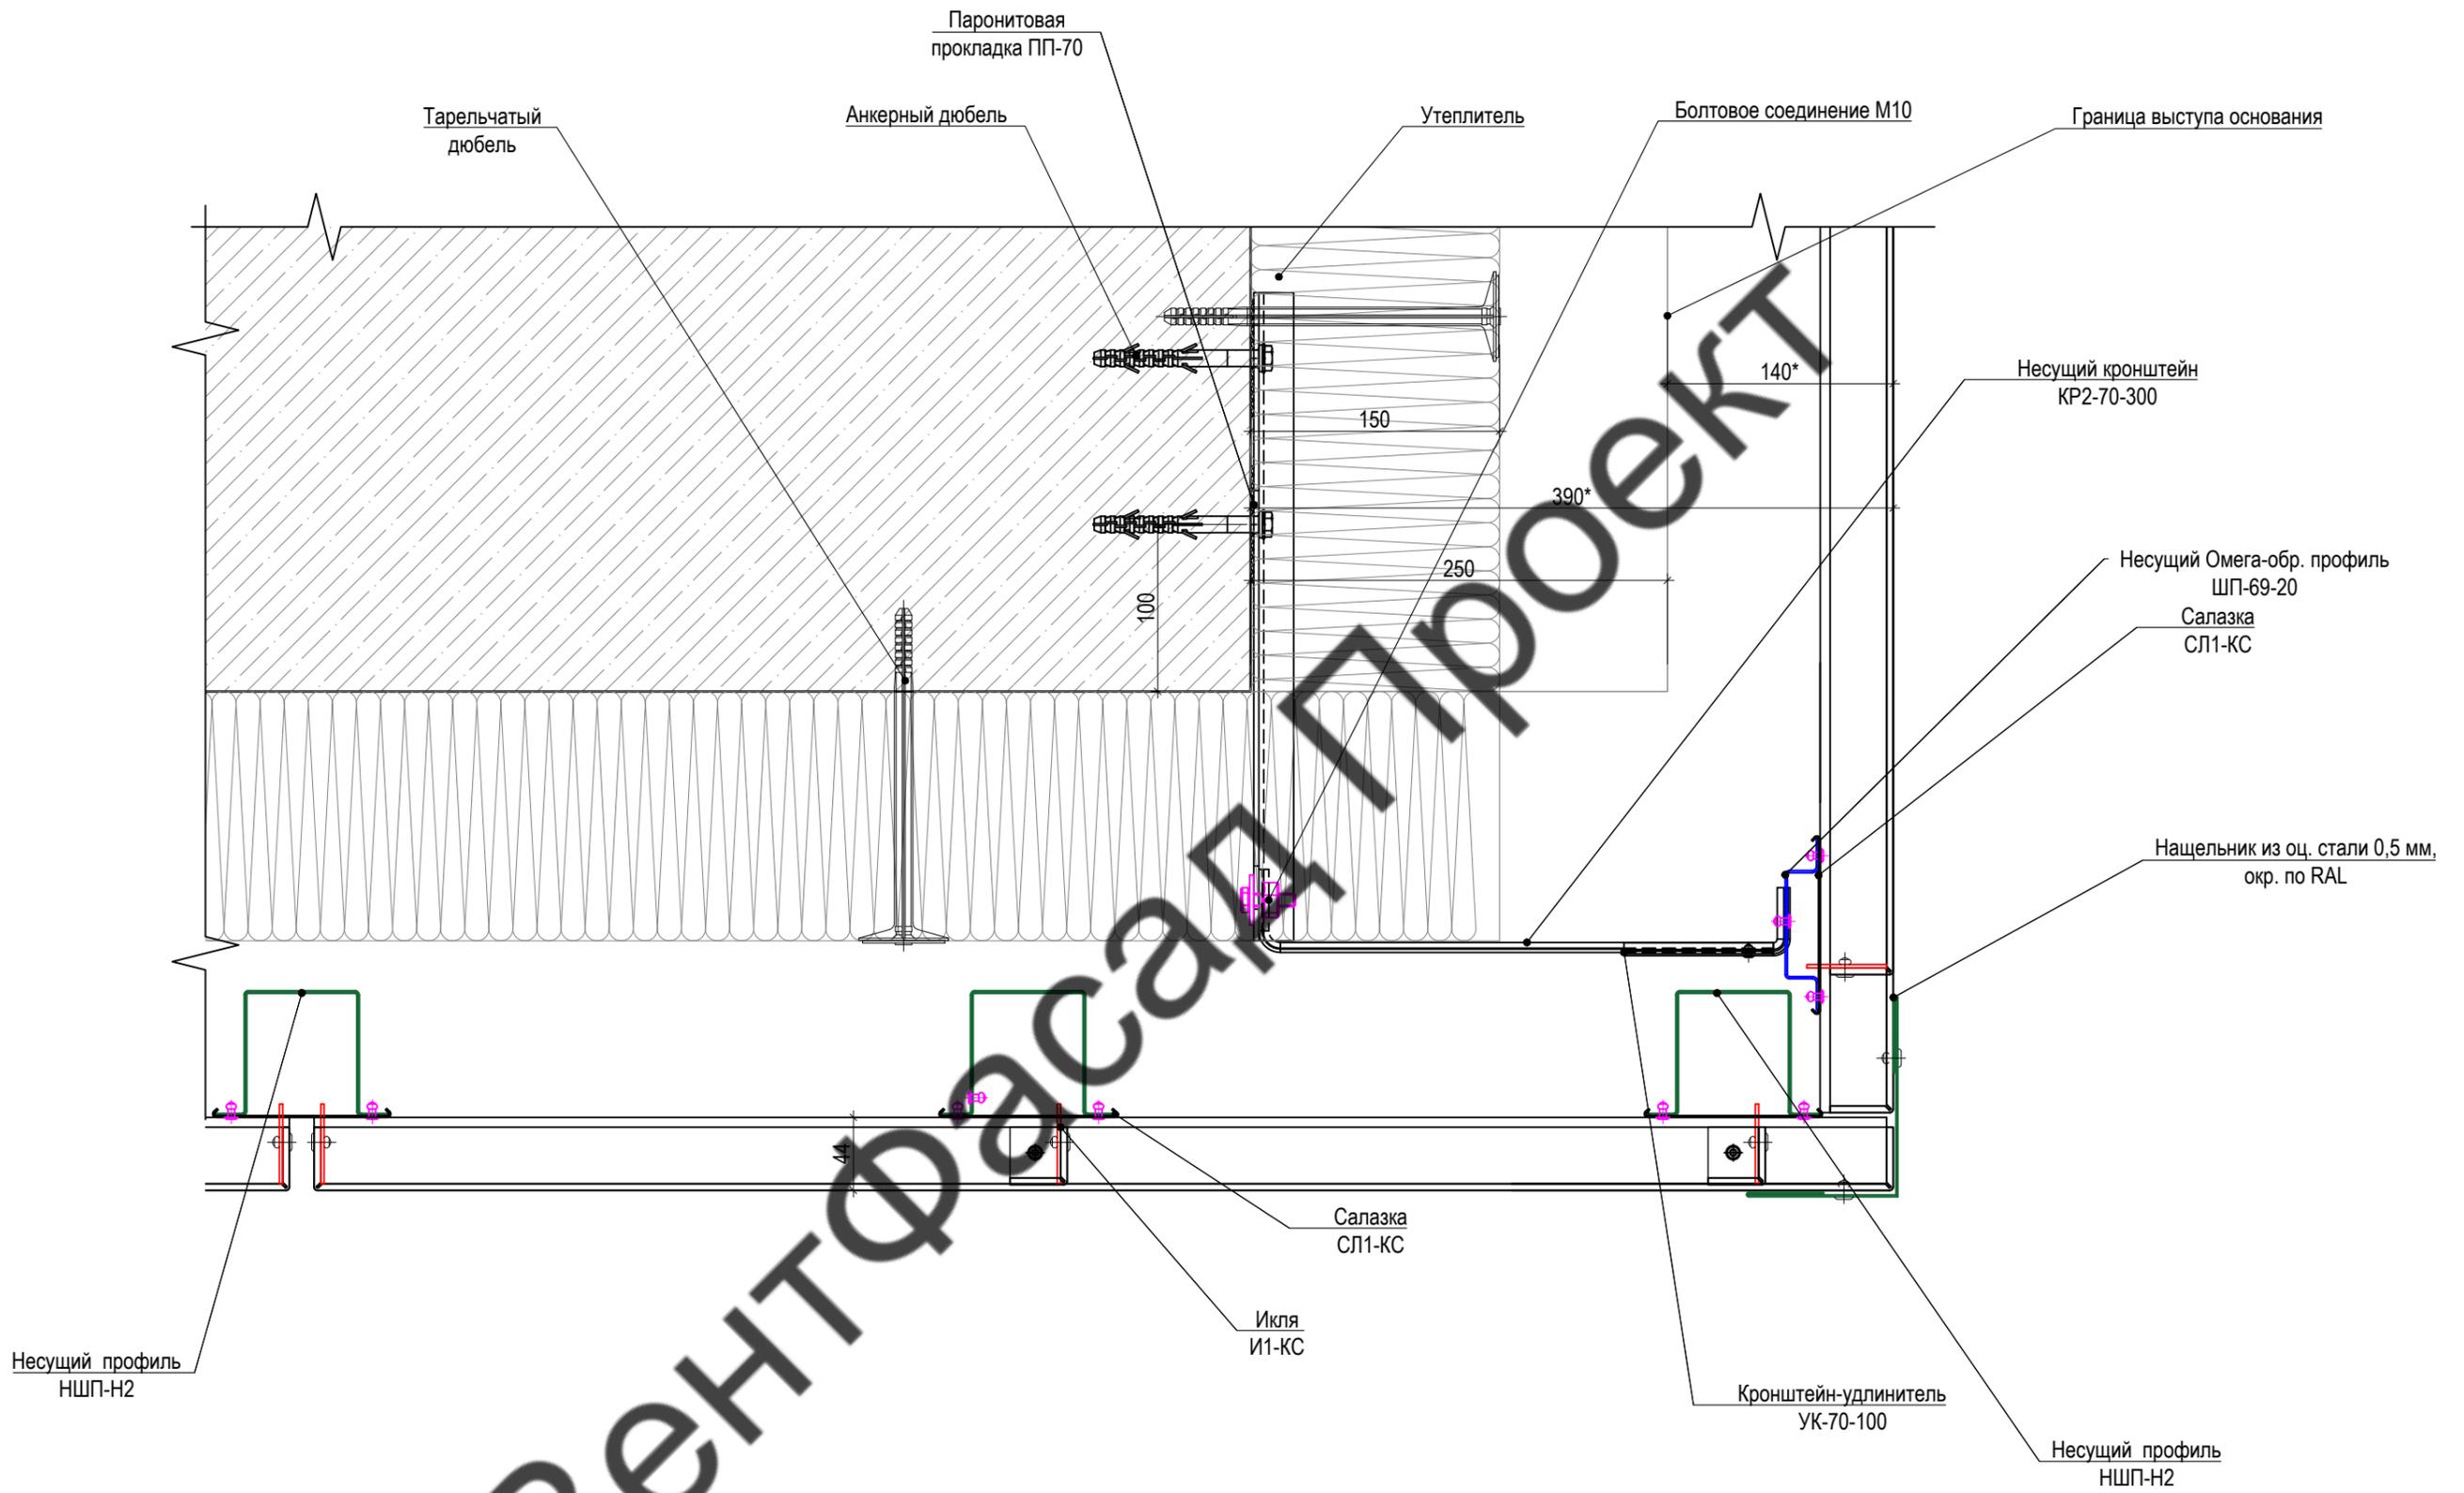

						-				
						город Санкт-Петербург, пр. Энгельса, дом 119, литера Б				
Изм.	Кол.уч.	Лист	№.док.	Подп.	Дата	Творческий центр		Стадия	Лист	Листов
Разработал	Ляхова Л. В.			<i>[Signature]</i>	06.2019			Р	-	
Проверил	Купряшин С. Ю.			<i>[Signature]</i>	06.2019	Узел 7.1. Устройство наружного угла		ООО "Вектор групп"		